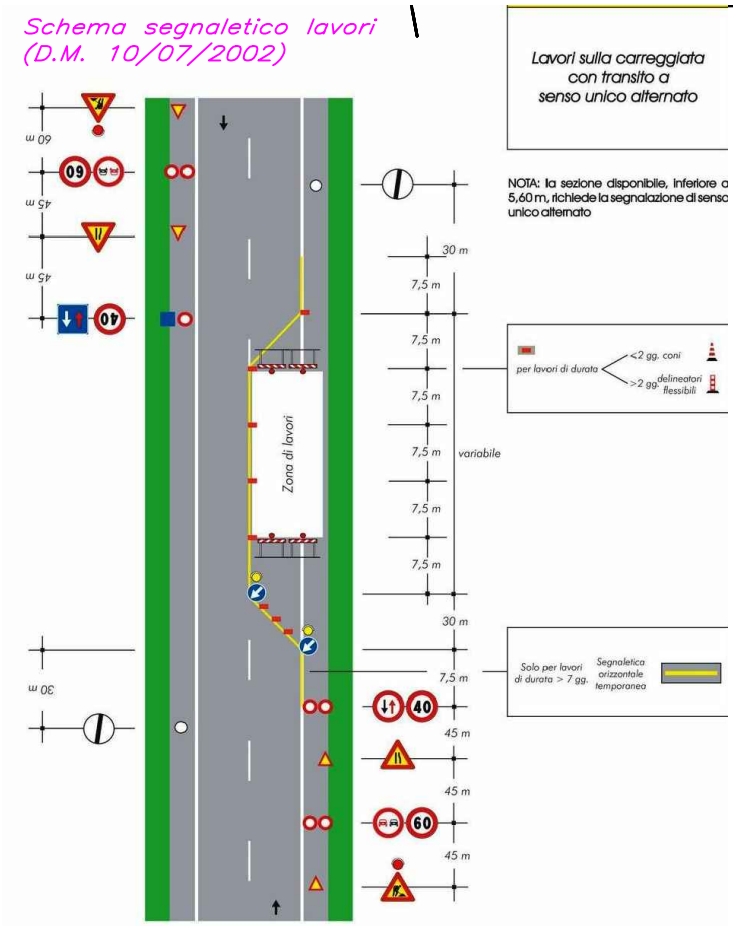

area deposito temporaneo materiali

741

Recinzione

baracca di cantiere

ingresso

MAGAZZINO PROVINCIA DI TORINO

376

376+

372

Via Perino

area deposito temporaneo materiali

S.P. N. 13 – Via Borello

TORRENTE MALONE

145

124

185

LAYOUT DI CANTIERE
SCALA 1:200