


COMUNE DI FRONT

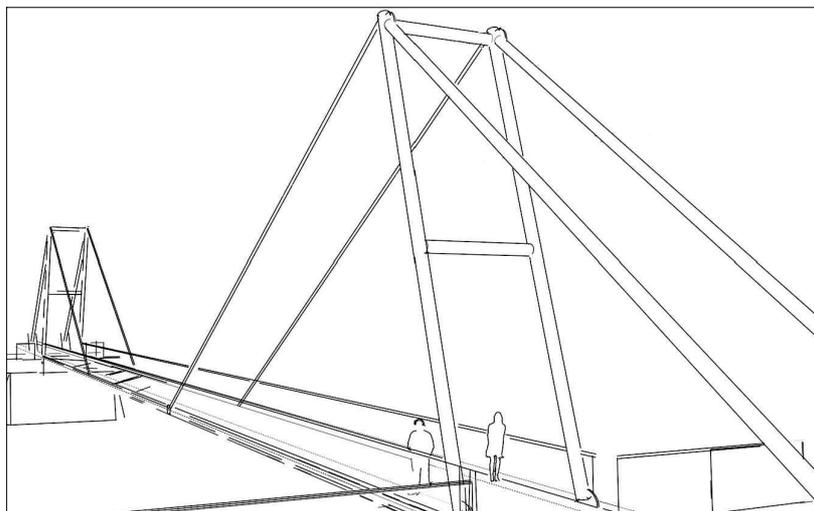

COSTRUZIONE DI PASSERELLA PEDONALE SUL TORRENTE MALONE

PROGETTO ESECUTIVO


Tavola: 1	<p>Corografia d'inquadramento e stralcio P.R.G.C. Scala: 1:10.000 - 1:1.500</p>
---------------------	---

<p>prog. architettonico</p> <p>prog. strutturale:</p>	<p>STUDIO VIESSE Ingegneri associati ing. Mario Vaudagna, ing. Stefano Vaudagna via Silvio Pellico 12, 10073 CIRIE' (To) tel./fax. 0119212229 e-mail: info@studioviesse.it</p> <p>IPE PROGETTI ing. Alberto Goio, ing. Alessandro Bruzzese C.so Principe Oddone 70, 10152 TORINO tel. 0118996040 e-mail: info@ipeprogetti.it</p>	
--	---	--


REV.	DATE / DATA	DESCRIPTION / DESCRIZIONE
00	Novembre 2019	Prima Emissione

COROGRAFIA - Scala 1:10.000

LOCALIZZAZIONE DELLA
PASSERELLA IN PROGETTO

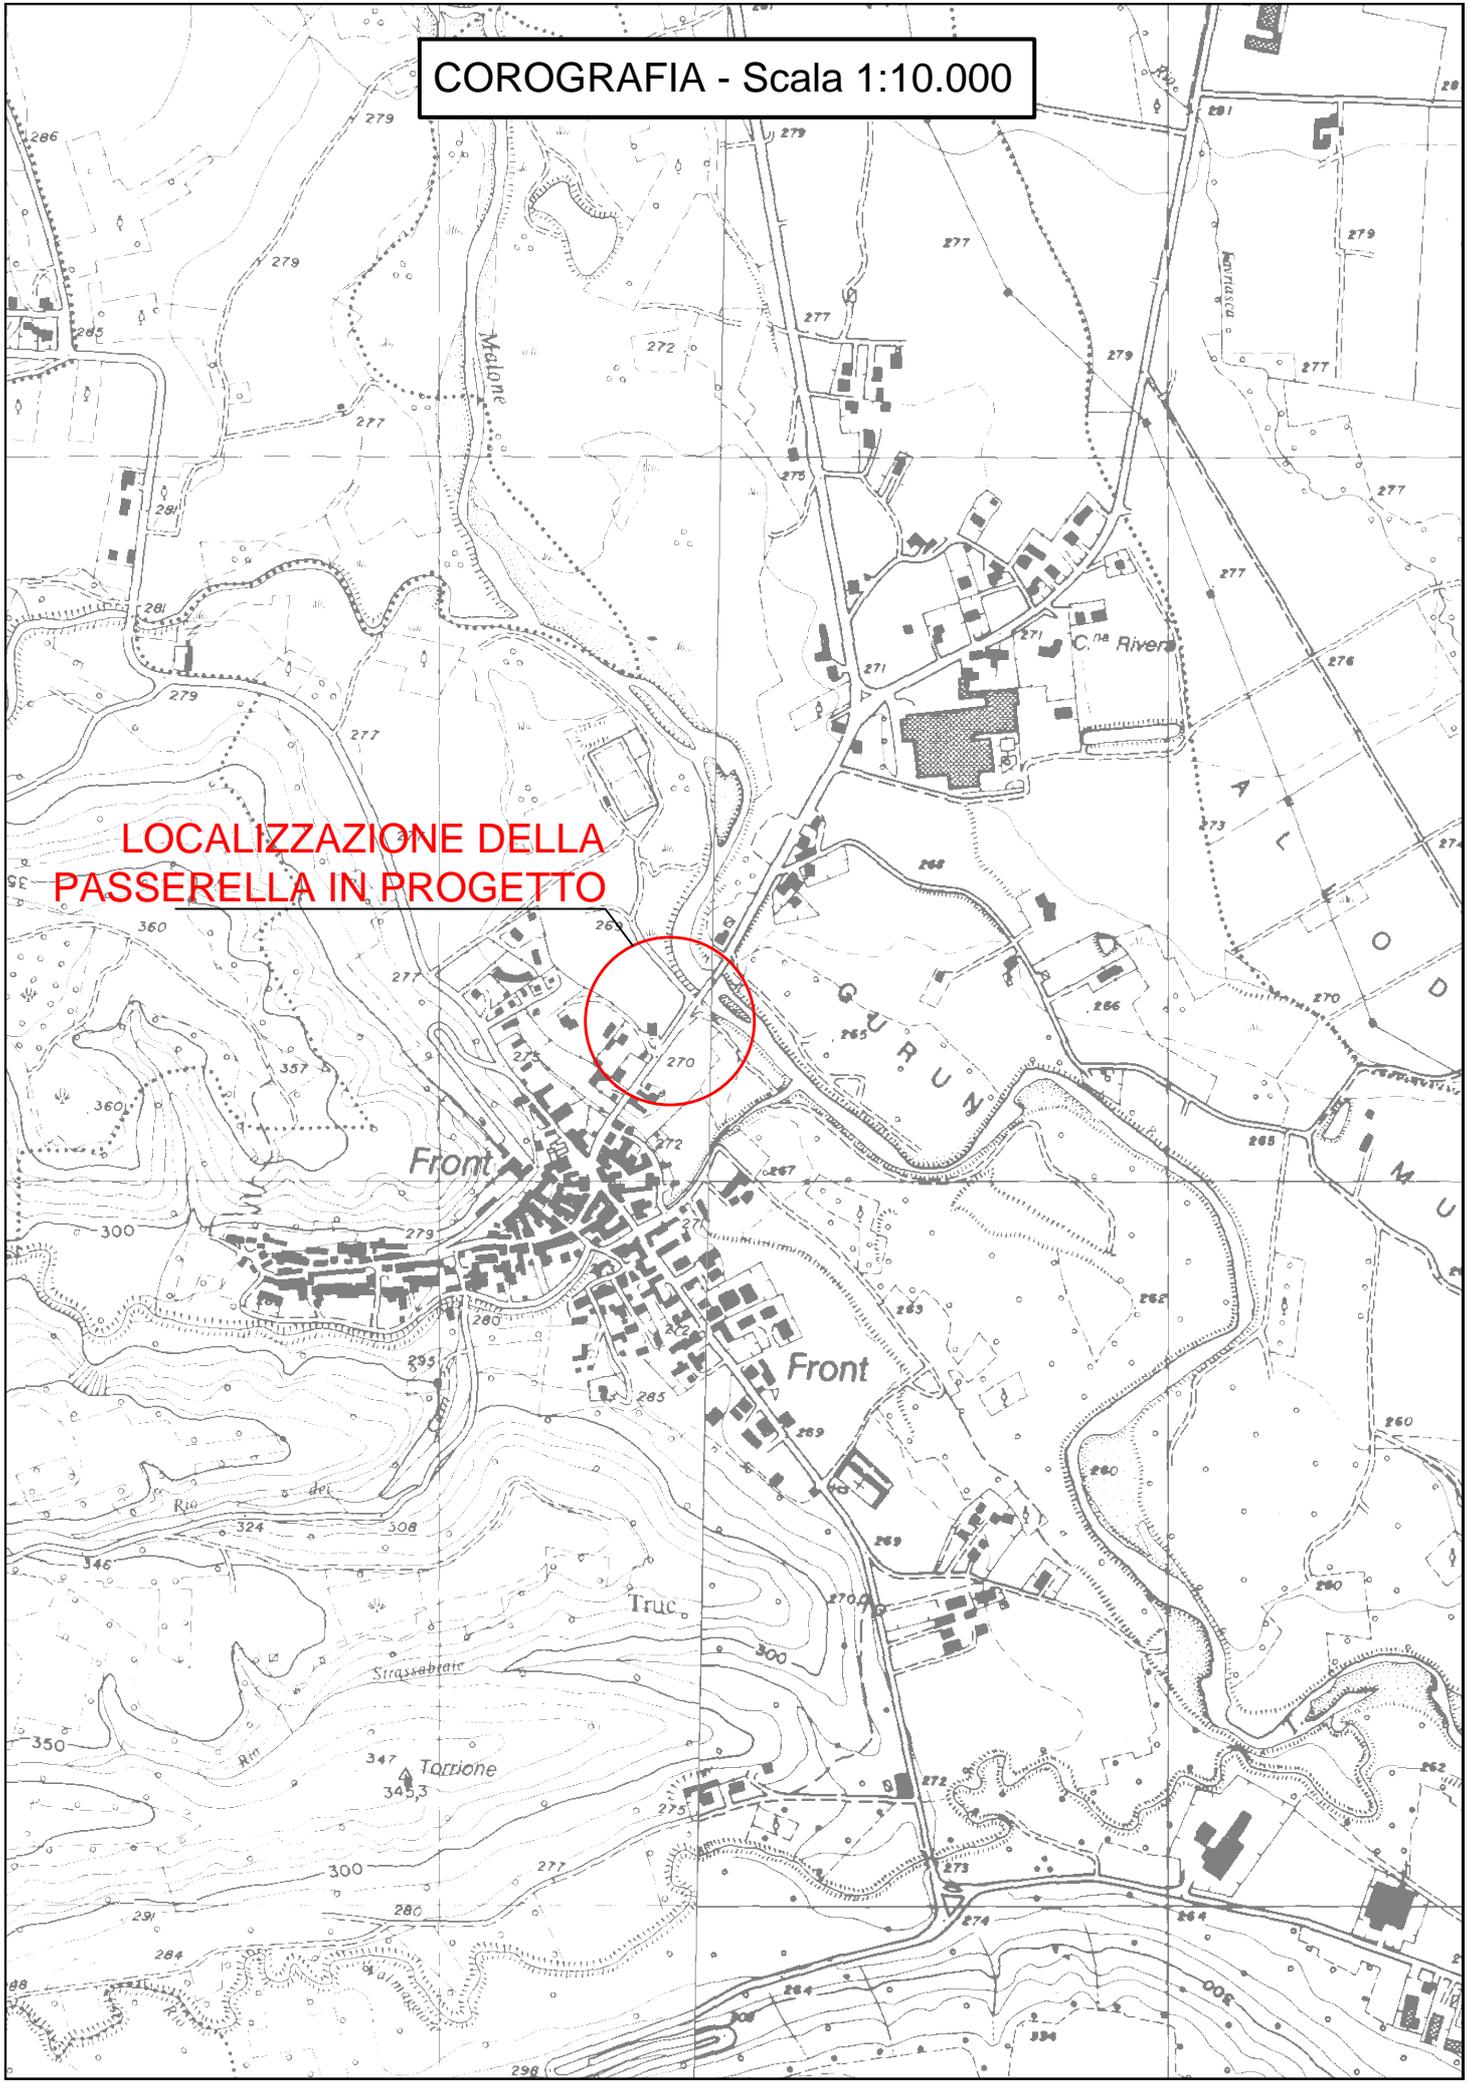

STRALCIO P.R.G.C. - Scala 1:2.000

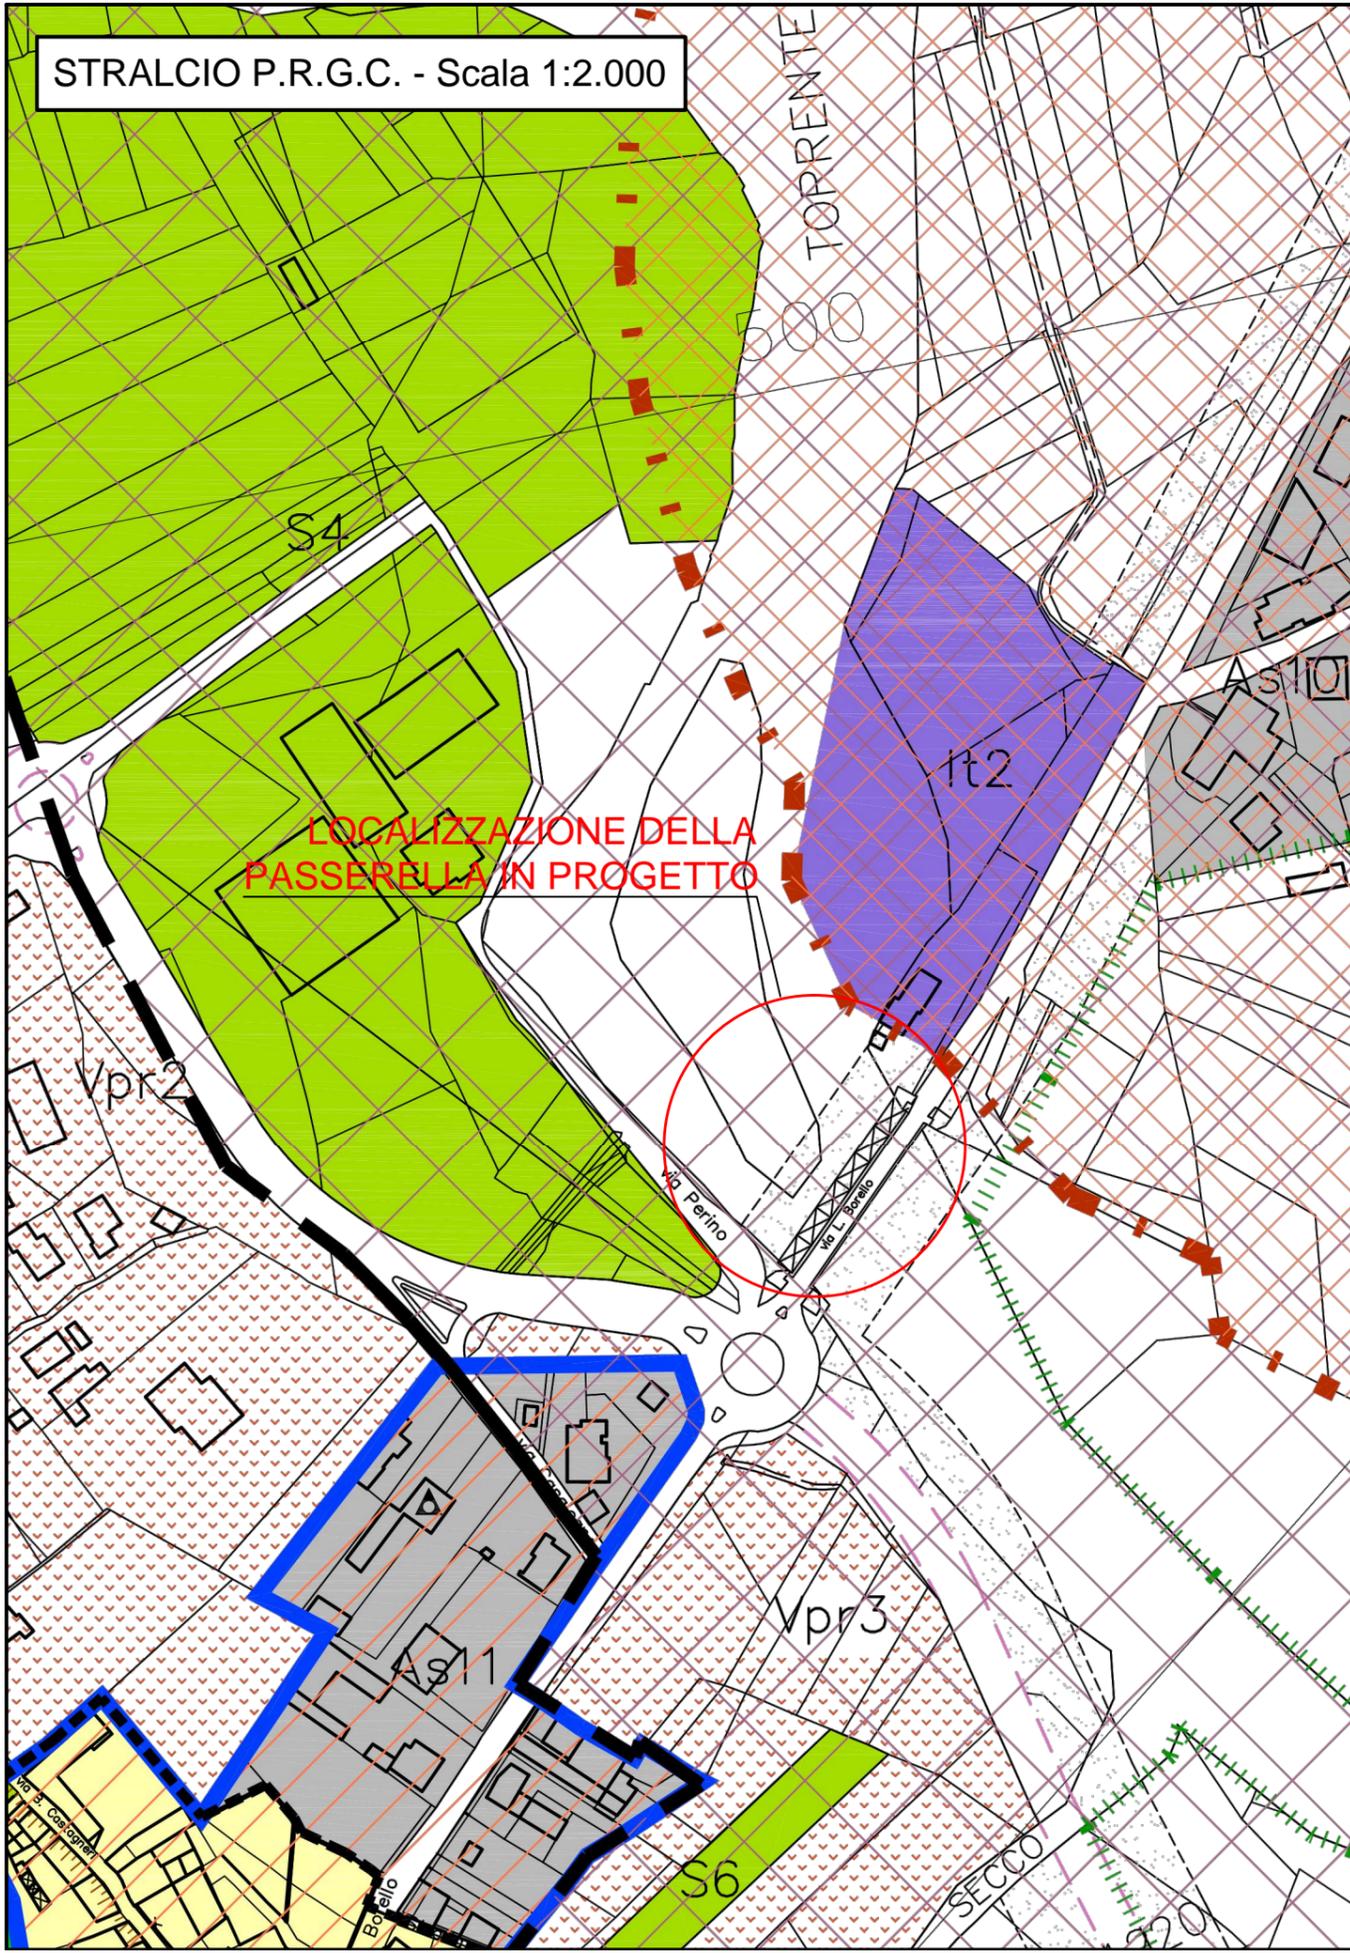

LEGENDA

Simbologia	Denominazione
Ns	NUCLEO STORICO
Cr	CONSERVAZIONE E RISTRUTTURAZIONE
As	AREE SATURE
Ni	AREE DI NUOVO IMPIANTO
Vpr	VERDE PRIVATO RESIDENZIALE
E1	AREE AGRICOLE
D	AREE INDUSTRIALI
D/A	AREA ARTIGIANALE
[Pattern]	AREA DESTINATA AGLI INSEDIAMENTI RESIDENZIALI PERTINENZIALI
[Pattern]	AREA DESTINATA AGLI INSEDIAMENTI ARTIGIANALI
[Pattern]	AREA PER SERVIZI PERTINENZIALI AGLI INSEDIAMENTI ARTIGIANALI
[Pattern]	VERDE PRIVATO ARTIGIANALE
It	AREE PER SERVIZI TECNOLOGICI
Fv	PARCHI PUBBLICI ED AREE FLUVIALI
F	AREE PER SERVIZI DI INTERESSE SOVRACOMUNALE
Si	AREE PER SERVIZI INDUSTRIALI
S	AREE PER SERVIZI RESIDENZIALI
[Symbol]	IMPIANTI TECNOLOGICI (STAZIONE POMPAGGIO FOGNATURA NERA)
Adi	AREA PER DEPOSITO DI MATERIALI INERTI ESISTENTE
Adi	AREA PER DEPOSITO DI MATERIALI INERTI IN AMPLIAMENTO
[Symbol]	RISERVA NATURALE ORIENTATA DELLA VAUDA L.R. 23/93 COINCIDENTE CON IL S.I.C. IT1110005 CON MODIFICA APPROVATA CON L.R. 16/2011
[Symbol]	RISPETTO CIMITERIALE
[Symbol]	FASCE DI RISPETTO VIARIO
[Symbol]	RICONOSCIMENTO DI ADDENSAMENTI E LOCALIZZAZIONI COMMERCIALI (art. 6 del D.L.vo 114/98 - art. 3 L.R.28/99) A1 - ADDENSAMENTO STORICO RILEVANTE A4 - ADDENSAMENTO COMMERCIALE URBANO MINORE O DEBOLE
[Symbol]	AREA PER VIABILITÀ STRADALE CON FASCE DI MITIGAZIONE ACUSTICO-AMBIENTALE
[Symbol]	CONFINE COMUNALE
[Symbol]	PERIMETRAZIONE AREE OVE SI APPLICANO LE PROCEDURE DI CUI ALL'Art.2 - L.64/74
[Symbol]	SCUOLE
[Symbol]	MUNICIPIO
[Symbol]	CHIESE
[Symbol]	BENI CULTURALI OGGETTO DI TUTELA AI SENSI DEL D. LGS. 22.01.2004 N. 42 E S.M.I. SUI QUALI SONO PREVISTI I SOGLI INTERVENTI DI CUI ALL' 8° C. DELL'ART. 24 DELLA L.R.56/77
[Symbol]	STALLE RICADENTI IN ZONA IMPROPRIA
[Symbol]	PERIMETRAZIONE AREE DI NUOVO IMPIANTO NELL'AMBITO DELLE QUALI SONO INDIVIDUATE LE AREE PER IL SODDISFACIMENTO DELLO STANDARD COMPLESSIVO PER SERVIZI E OCCORRE DISMETTERE UNA QUOTA AGGIUNTIVA DI STANDARD DI 2,50 MQ/AB. A TITOLO DI PARCHEGGIO PUBBLICO
[Symbol]	DELIMITAZIONE CENTRO STORICO (art. 81 L.R. 56/77)
[Symbol]	FASCE DI RISPETTO IMPIANTI TECNOLOGICI
[Symbol]	SEDIME VIARIO ESISTENTE
[Symbol]	SEDIME VIARIO IN PROGETTO
[Symbol]	PASSERELLA COMUNALE SUL TORRENTE MALONE
[Symbol]	ELETTRODOTTO
[Symbol]	FABBRICATI ESISTENTI
[Symbol]	FABBRICATI CON P.d.c. DA RILASCIARE
[Symbol]	STABILIMENTO CARTIERA GIACOSA SPA

[Symbol]	AREA DI OSSERVAZIONE RICADENTE NEL TERRITORIO COMUNALE DI FRONT	CATEGORIE TERRITORIALI AMMESSE A,B,C,D,E,F
[Symbol]	AREA DI OSSERVAZIONE RICADENTE NEI TERRITORI COMUNALI DI VAUDA C.SE E FAVRIA	
[Symbol]	AREA DI ESCLUSIONE RICADENTE NEL TERRITORIO COMUNALE DI FRONT	CATEGORIE TERRITORIALI AMMESSE C,D,E,F
[Symbol]	AREA DI ESCLUSIONE RICADENTE NEL TERRITORIO COMUNALE DI FAVRIA	
[Symbol]	AREA DI DANNO PER LESIONI IRREVERSIBILI CARTIERA GIACOSA IN QUANTO ESSE NON ECCEDONO MAI LA DIMENSIONE DELLE AREE RAPPRESENTATE E NON INTRODUCONO VINCOLI PIU' RESTRITTI DI QUELLI DERIVANTI DALLA MEDESIMA AREA DI DANNO RAPPRESENTATA	NON SONO RIPORTATE ALTRE AREE DI DANNO DERIVANTI DALLO STABILIMENTO CARTIERA GIACOSA IN QUANTO ESSE NON ECCEDONO MAI LA DIMENSIONE DELLE AREE RAPPRESENTATE E NON INTRODUCONO VINCOLI PIU' RESTRITTI DI QUELLI DERIVANTI DALLA MEDESIMA AREA DI DANNO RAPPRESENTATA
[Symbol]	AREA DI DANNO PER ELEVATA LETALITA'	CATEGORIA TERRITORIALE AMMESSA F