


COMUNE DI FRONT

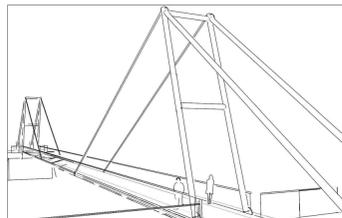

COSTRUZIONE DI PASSERELLA PEDONALE SUL TORRENTE MALONE


PROGETTO ESECUTIVO

Tavola:		2	
Titolo:		Planimetria di rilievo e progetto Scala: 1:500	
prog. architettonico:	STUDIO VESSE ingegneri associati ing. Mario Vaudagna, ing. Stefano Vaudagna via Silvio Pellico 12, 10173 CRISTO (TO) tel./fax. 0112122229 e-mail: info@studiovesse.it		
prog. strutturale:	IPEPROGETTI ing. Alberto Golo, ing. Alessandro Bruzzone C.so Principe Oddone 70, 10152 TORINO tel. 0119990400 e-mail: info@ipeprogetti.it		
REV.	DATE / DATA	DESCRIPTION / DESCRIZIONE	
00	Novembre 2019	Prima emissione	

PLANIMETRIA  
SCALA 1:500

DETTAGLIO  
SCALA 1:100

DETTAGLIO  
SCALA 1:100

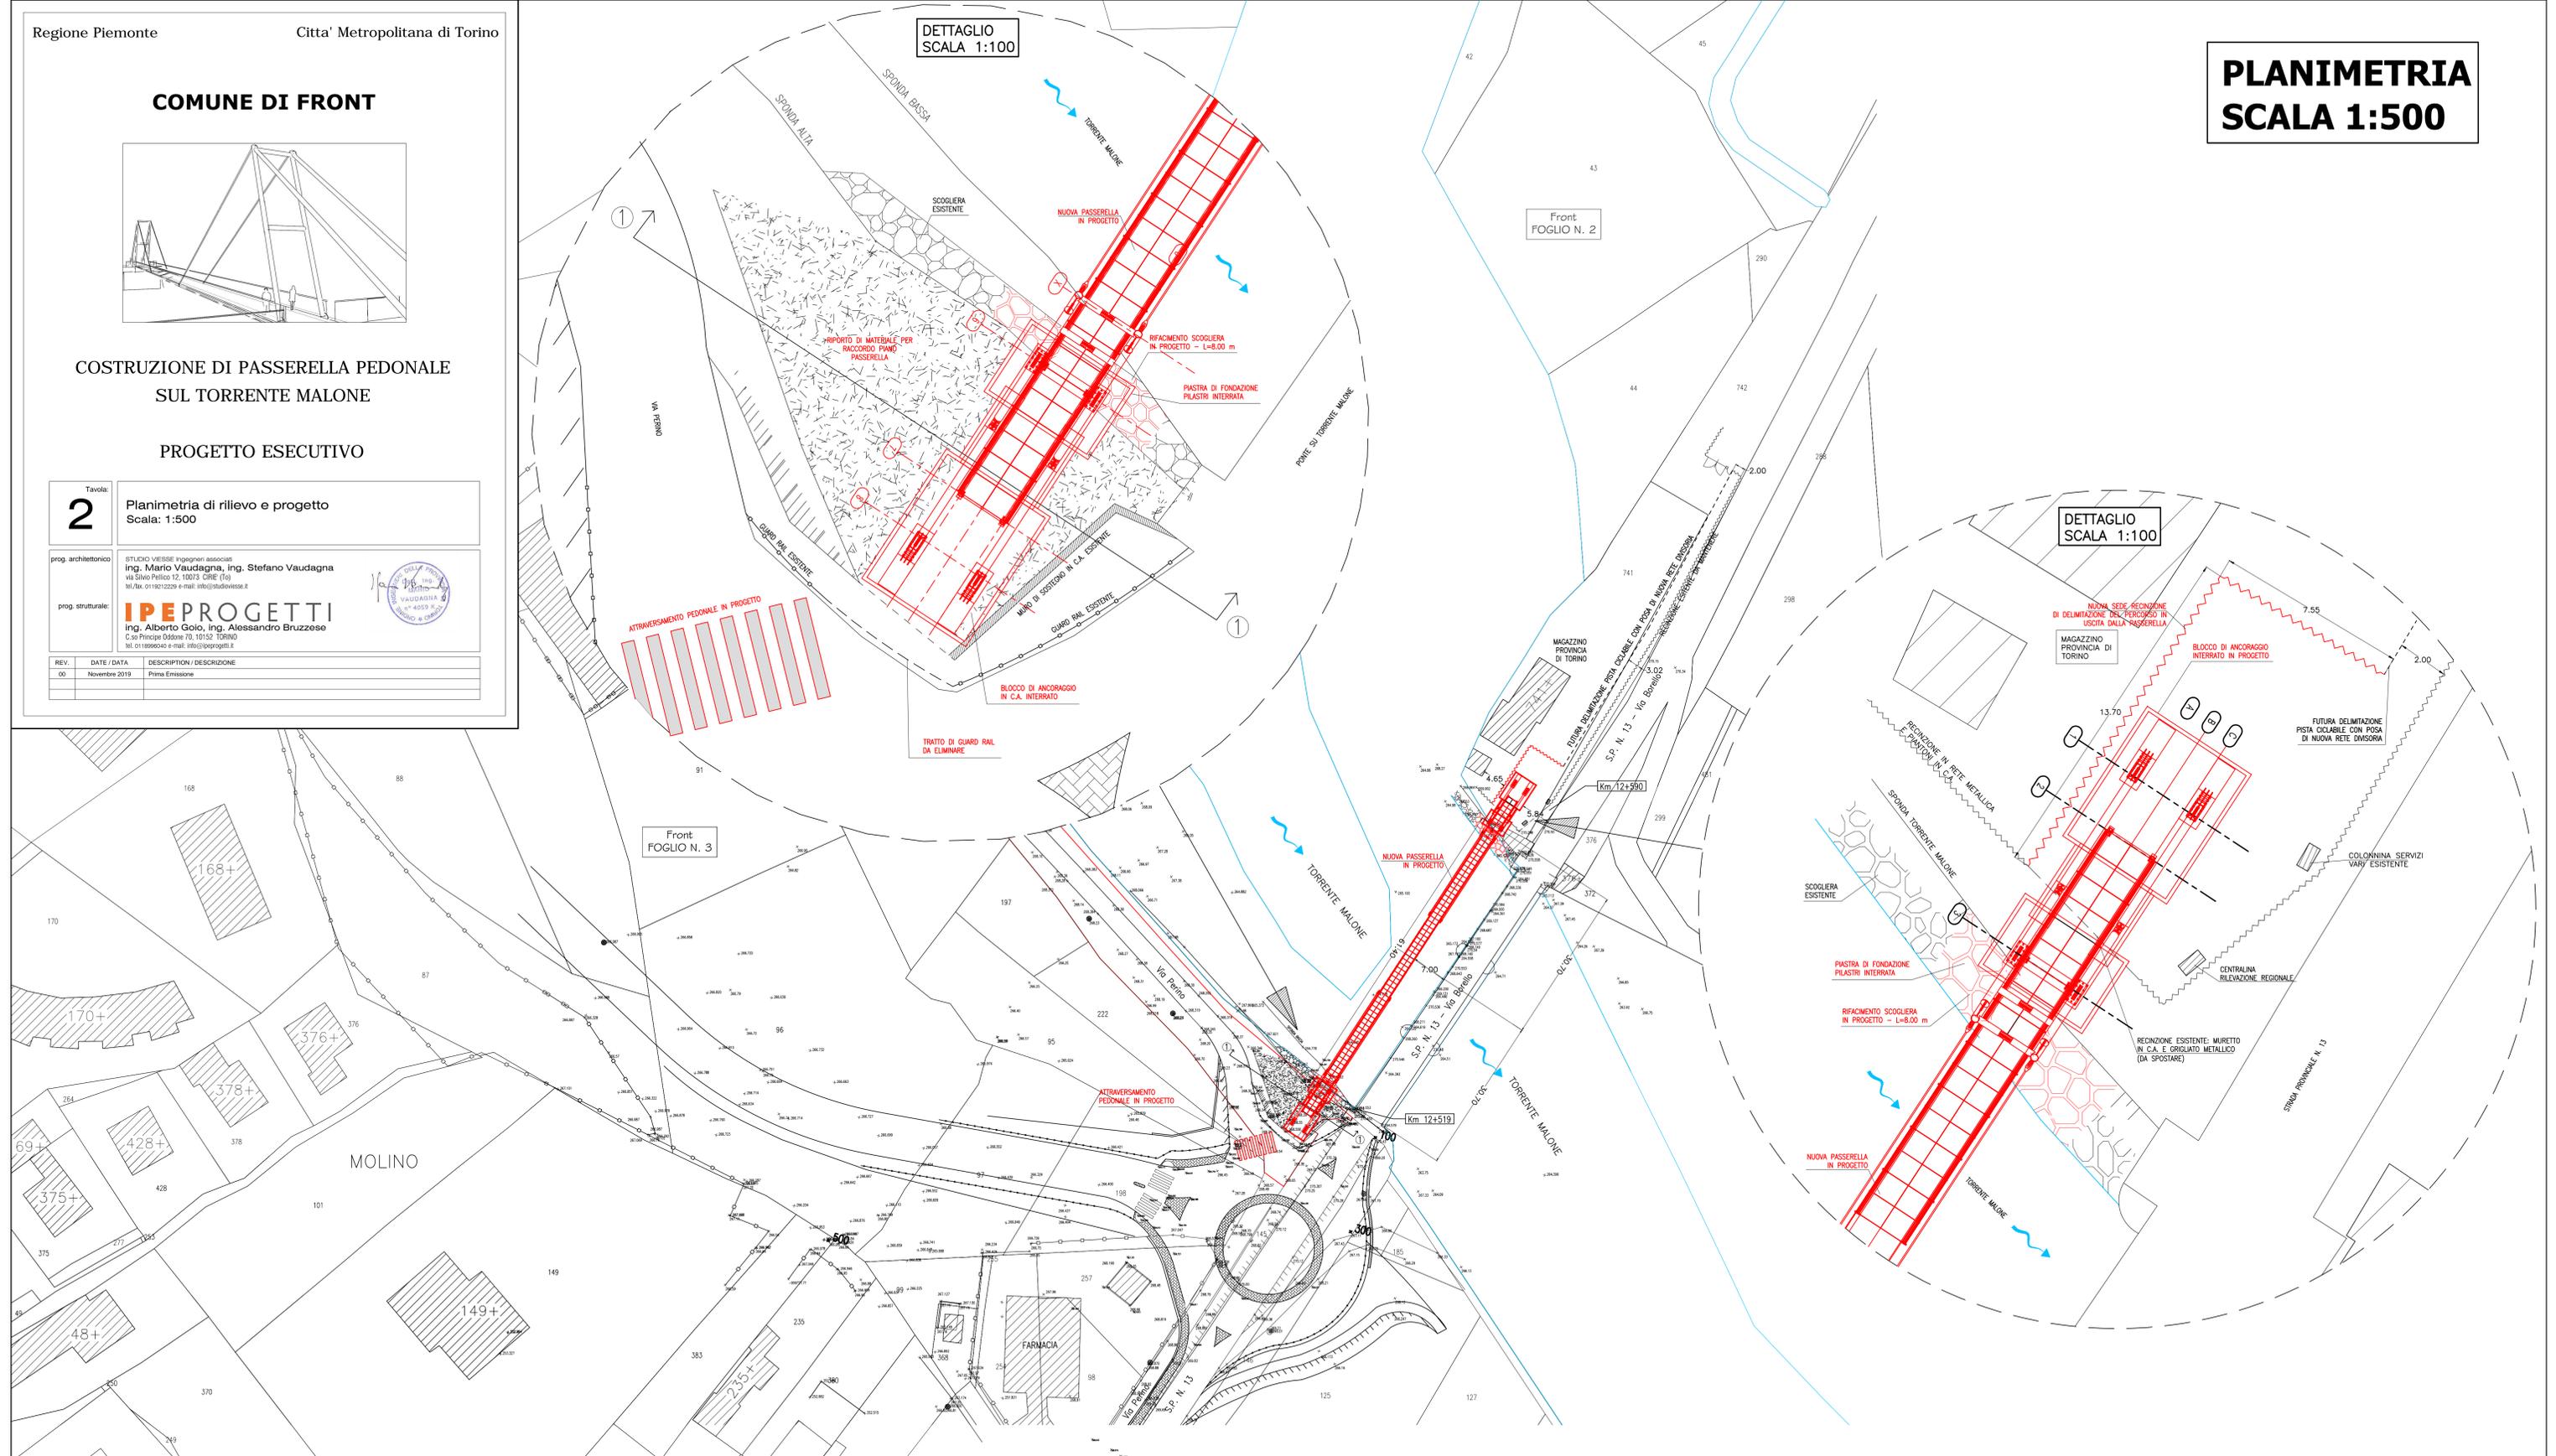

Front  
FOGLIO N. 3

Front  
FOGLIO N. 2

MOLINO

STRADA PROVINCIALE N. 13