


Regione Piemonte

Citta' Metropolitana di Torino

COMUNE DI FRONT

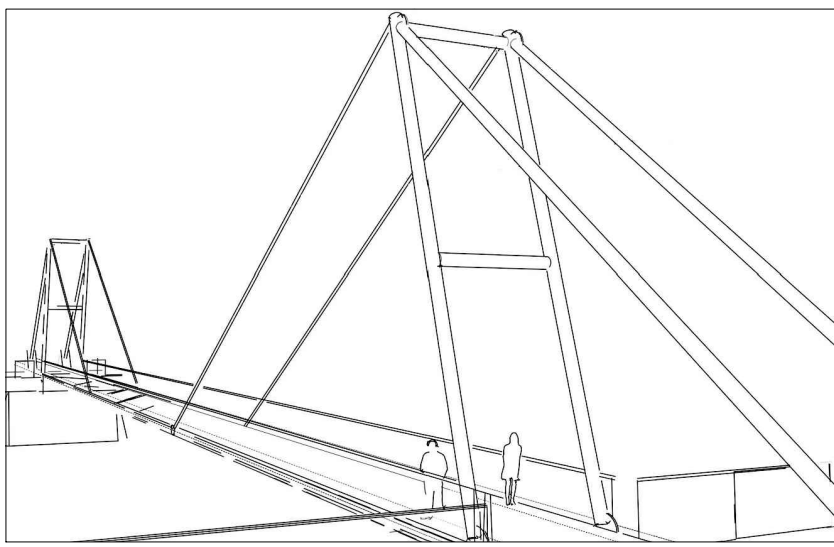

COSTRUZIONE DI PASSERELLA PEDONALE SUL TORRENTE MALONE

PROGETTO ESECUTIVO

Tavola:	3	Sezioni: situazione esistente e di progetto Scala: 1:100
prog. architettonico:	STUDIO INESSE Ing. Mario Vaudagna, Ing. Stefano Vaudagna via Silvio Pellico 10, 10073 GRIE (TO) tel. 011/5100000 e-mail: info@inesse.it	
prog. strutturale:	IPEPROGETTI Ing. Alberto Golo, Ing. Alessandro Bruzese C.so Trussardi 10, 10121 TORINO tel. 011/5500040 e-mail: info@ipeprogetti.it	
REV.	DATE / DATA	DESCRIPTION / DESCRIZIONE
01	Novembre 2023	Prima Edizione

