

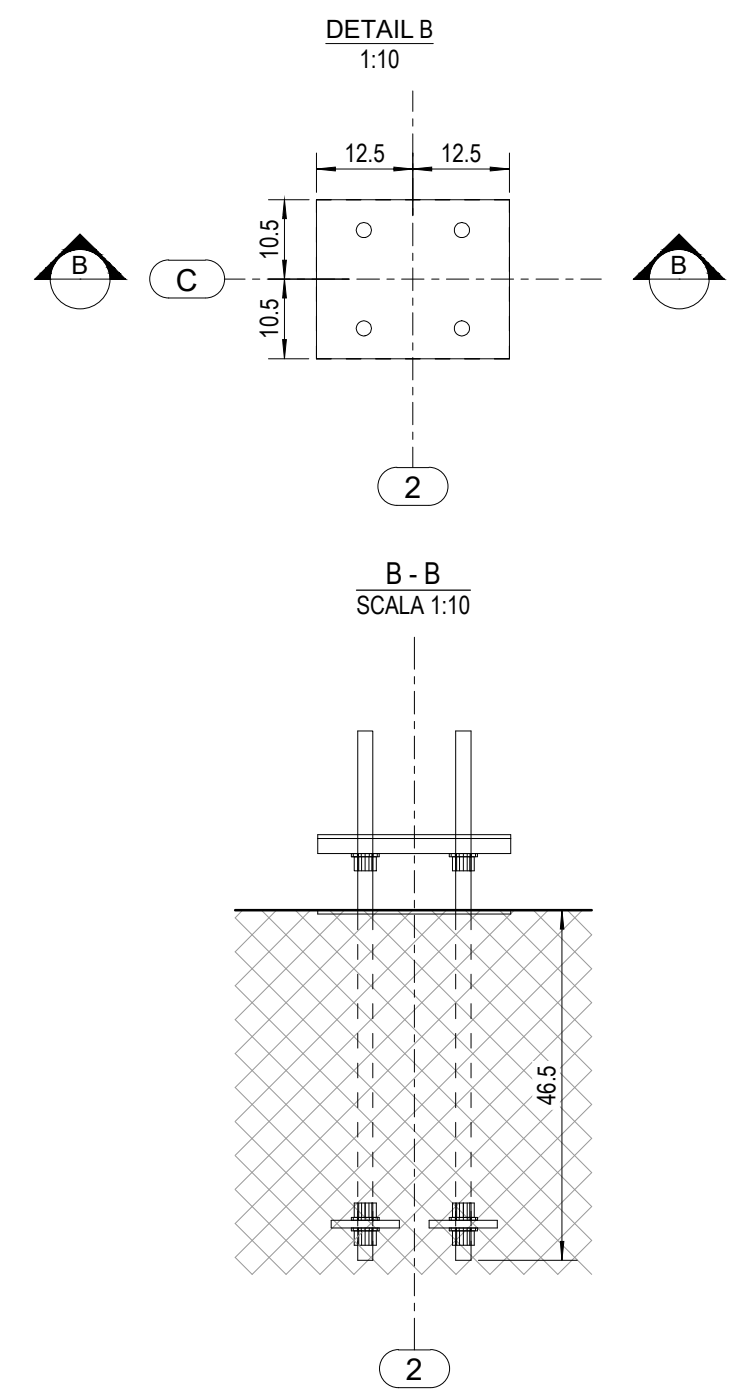
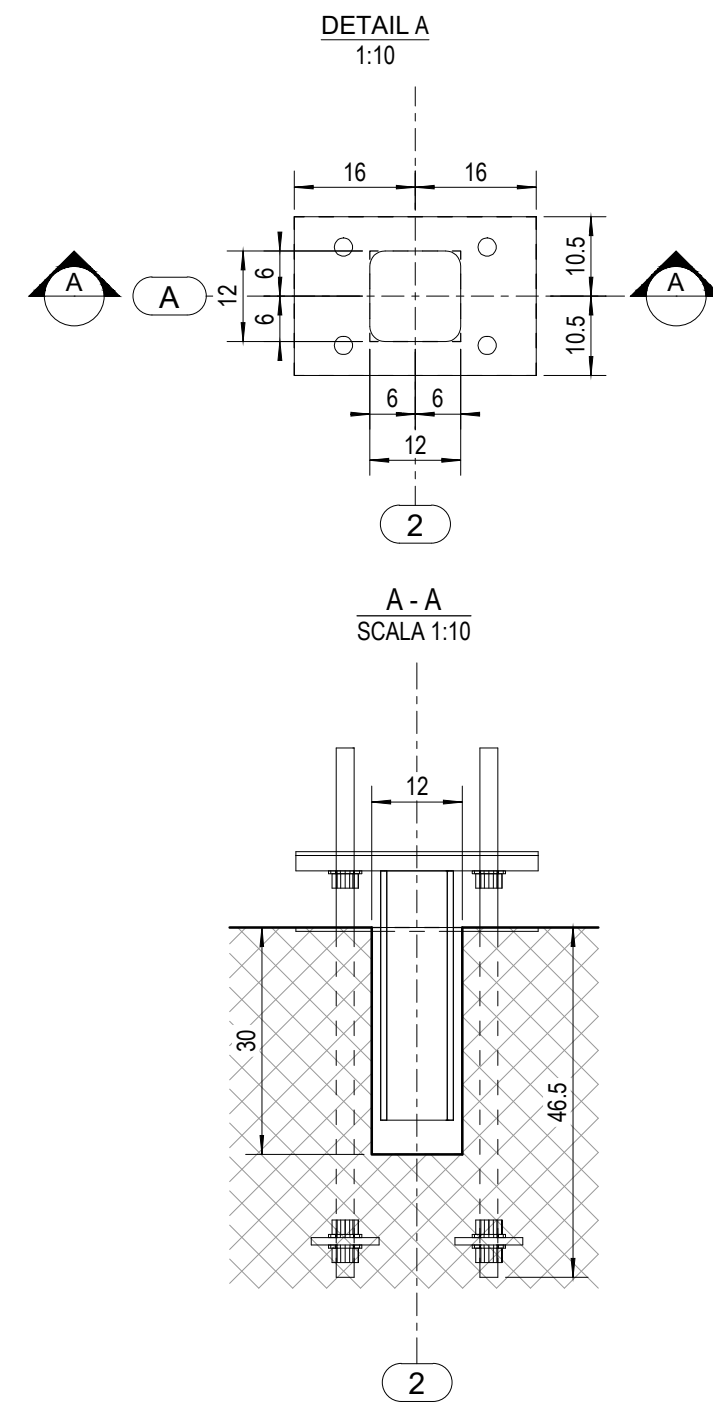
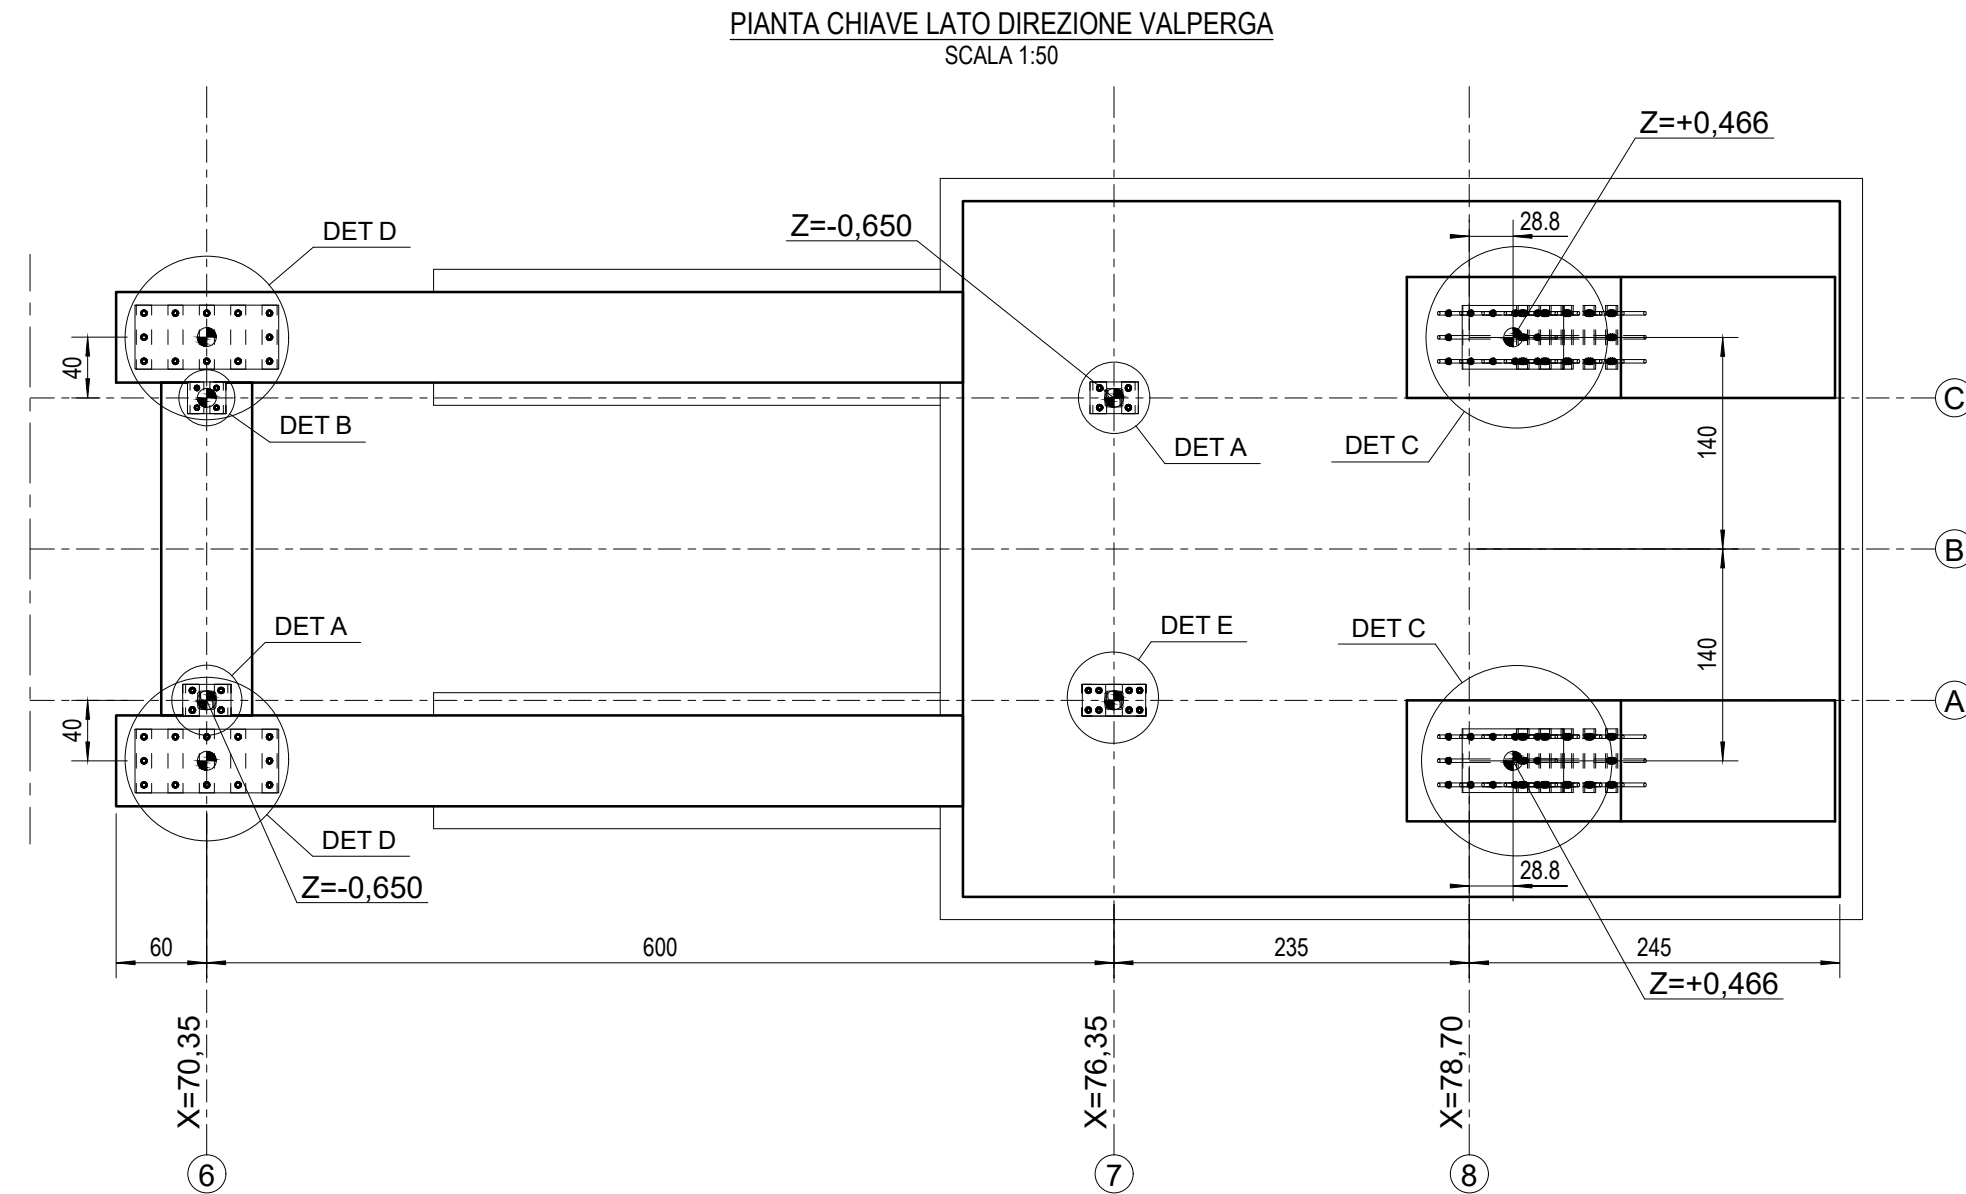
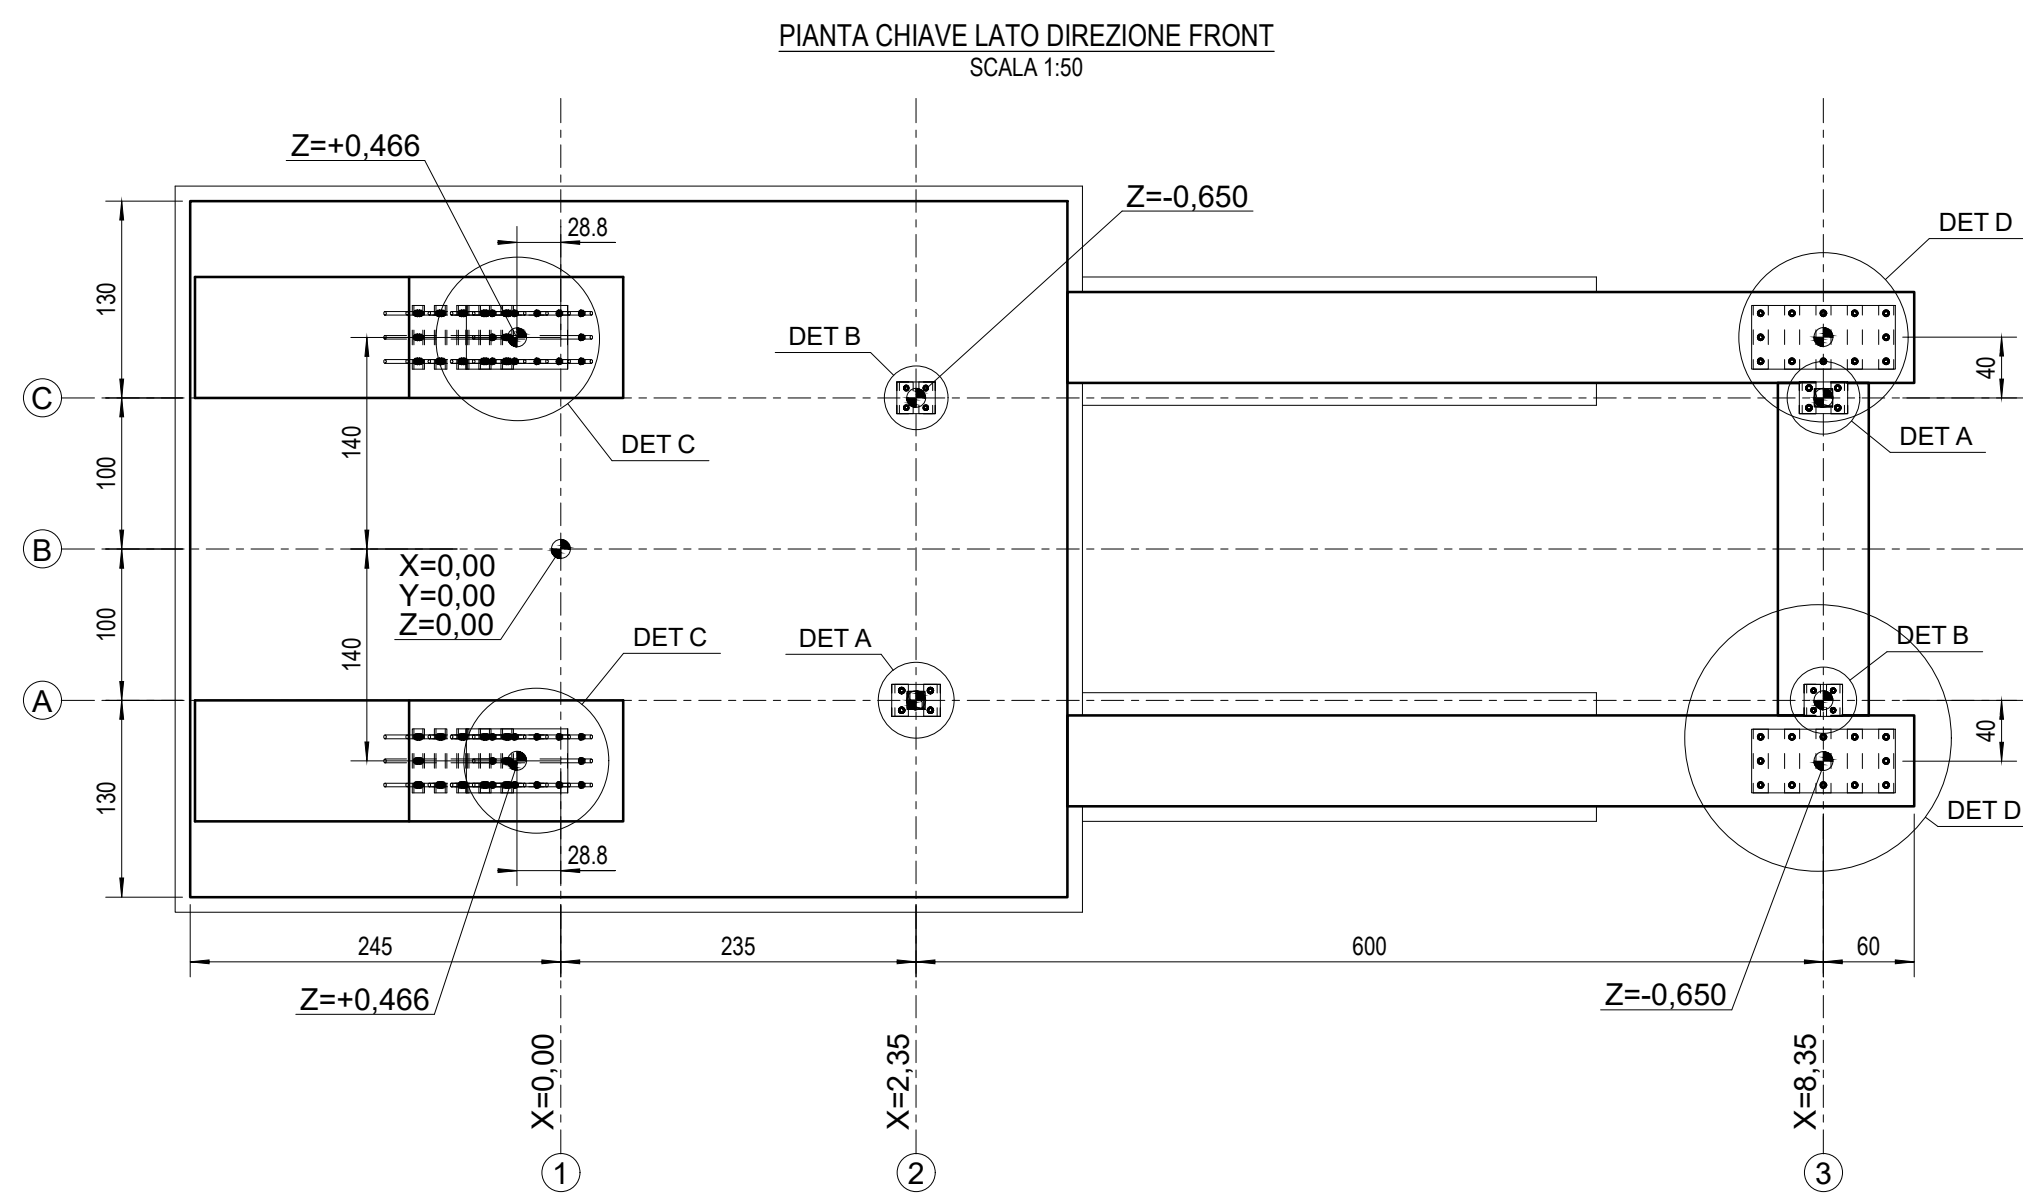
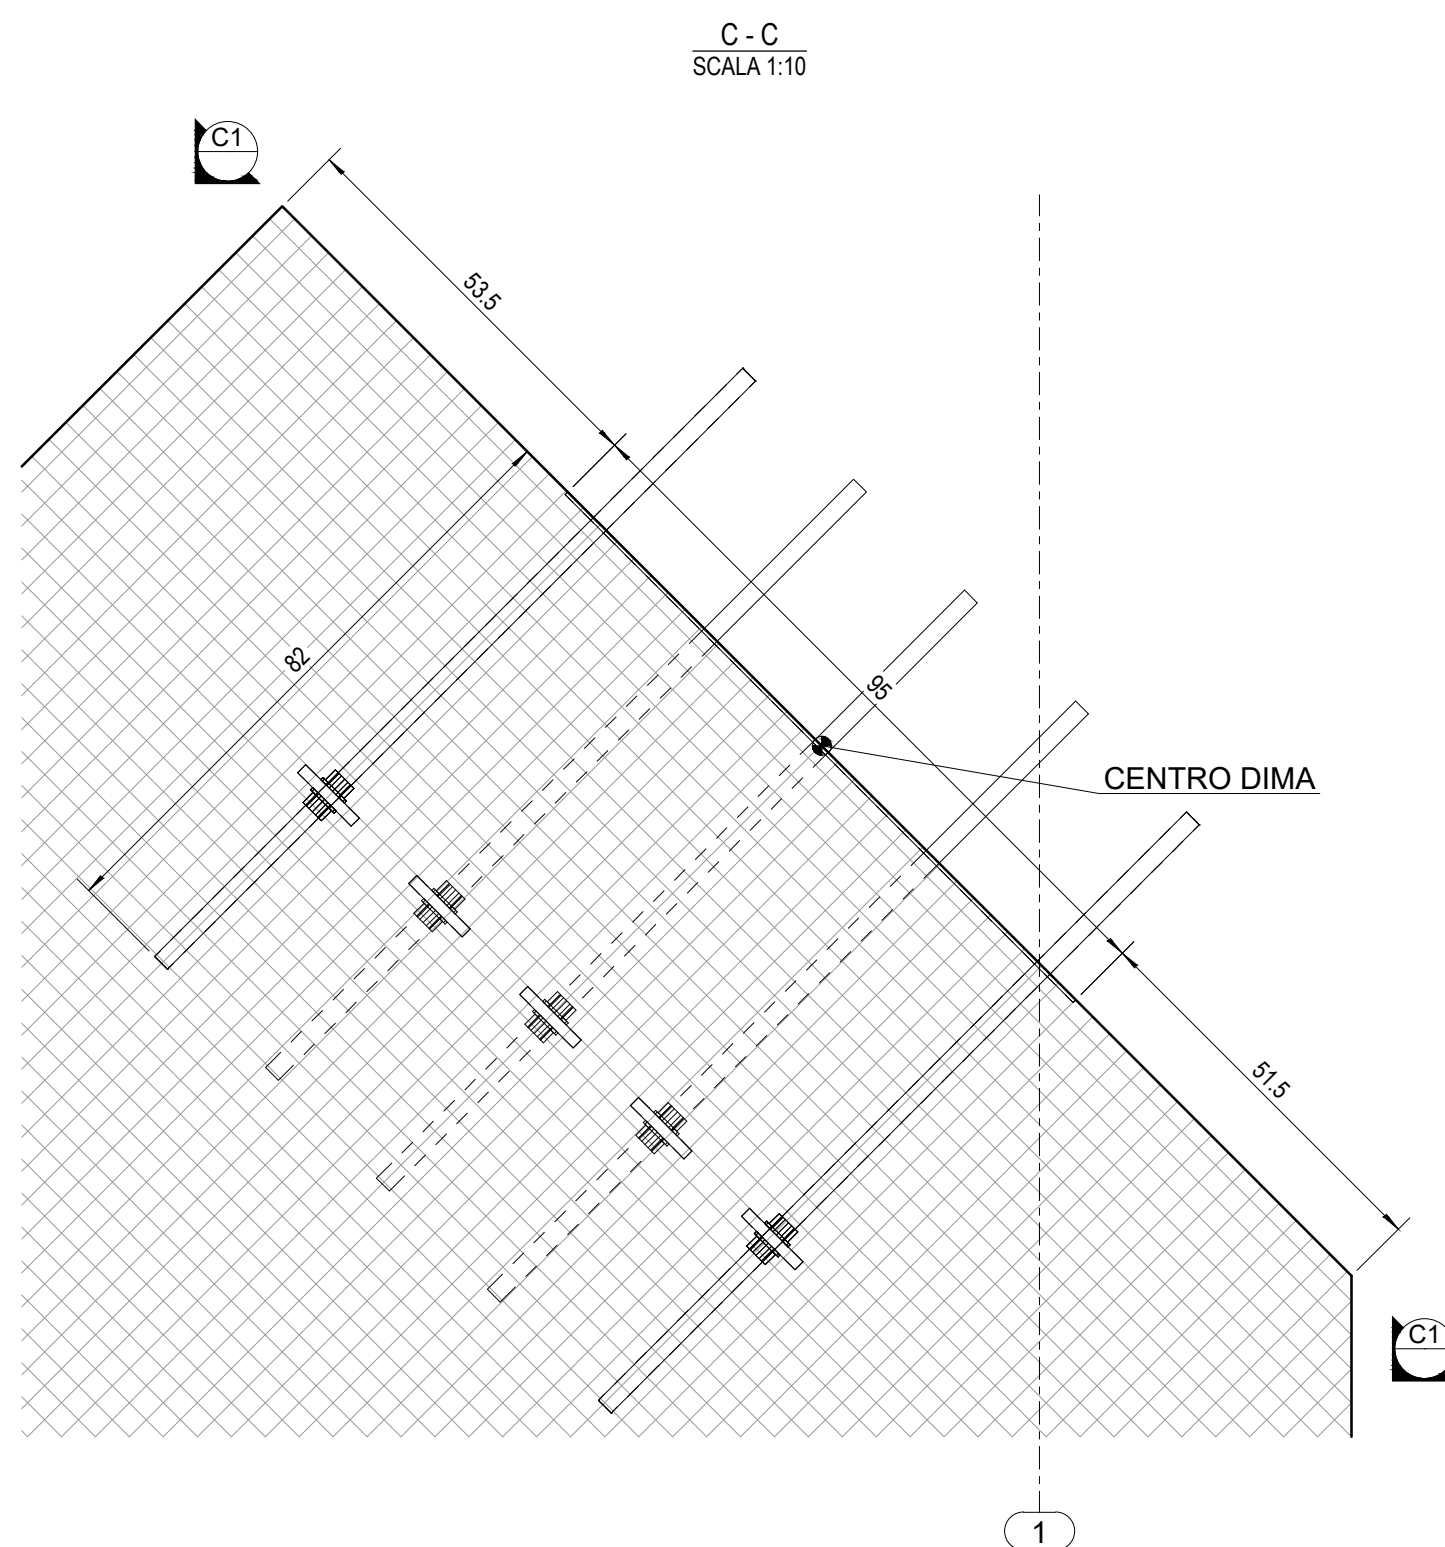
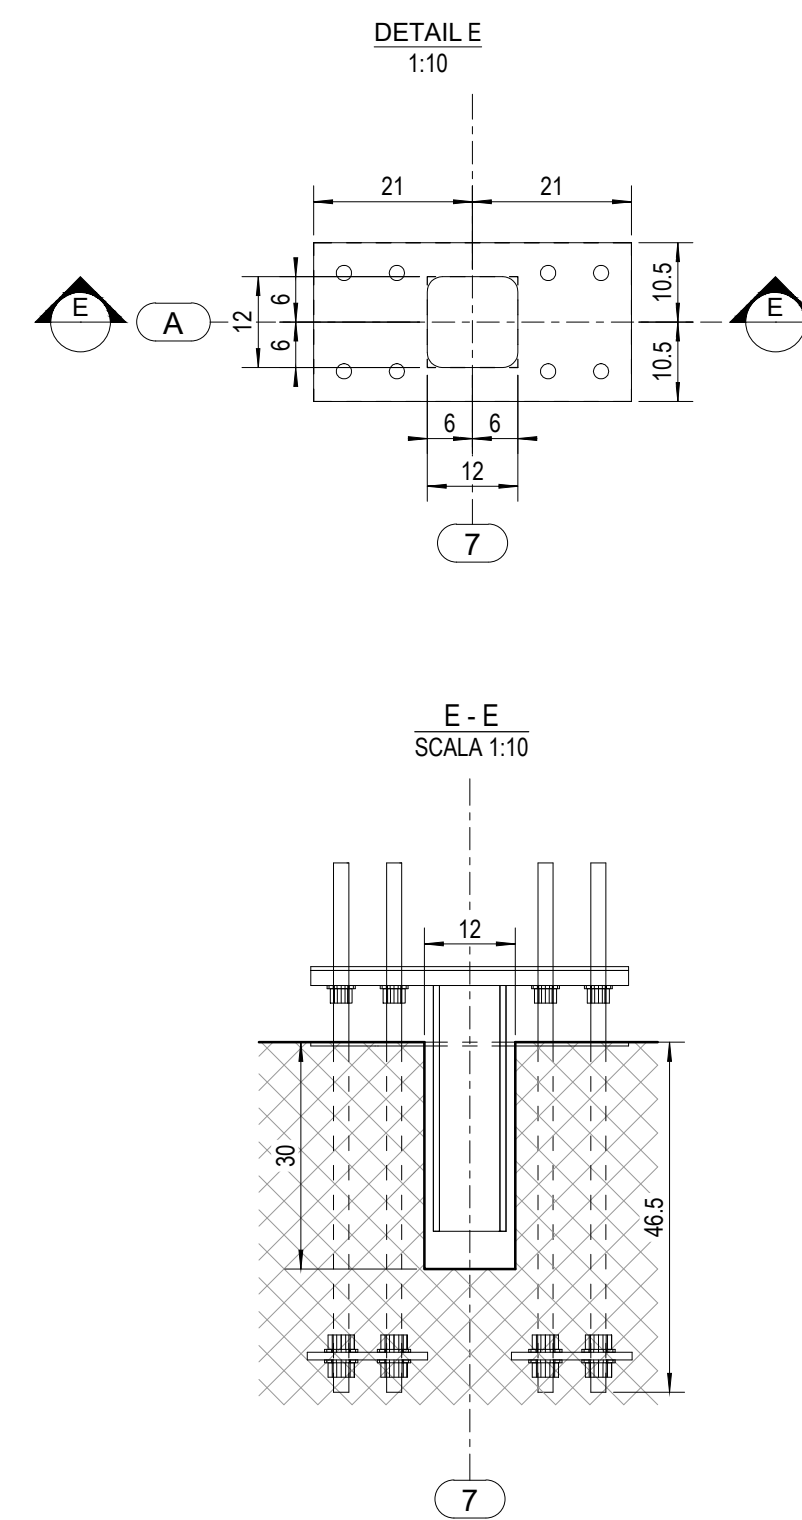


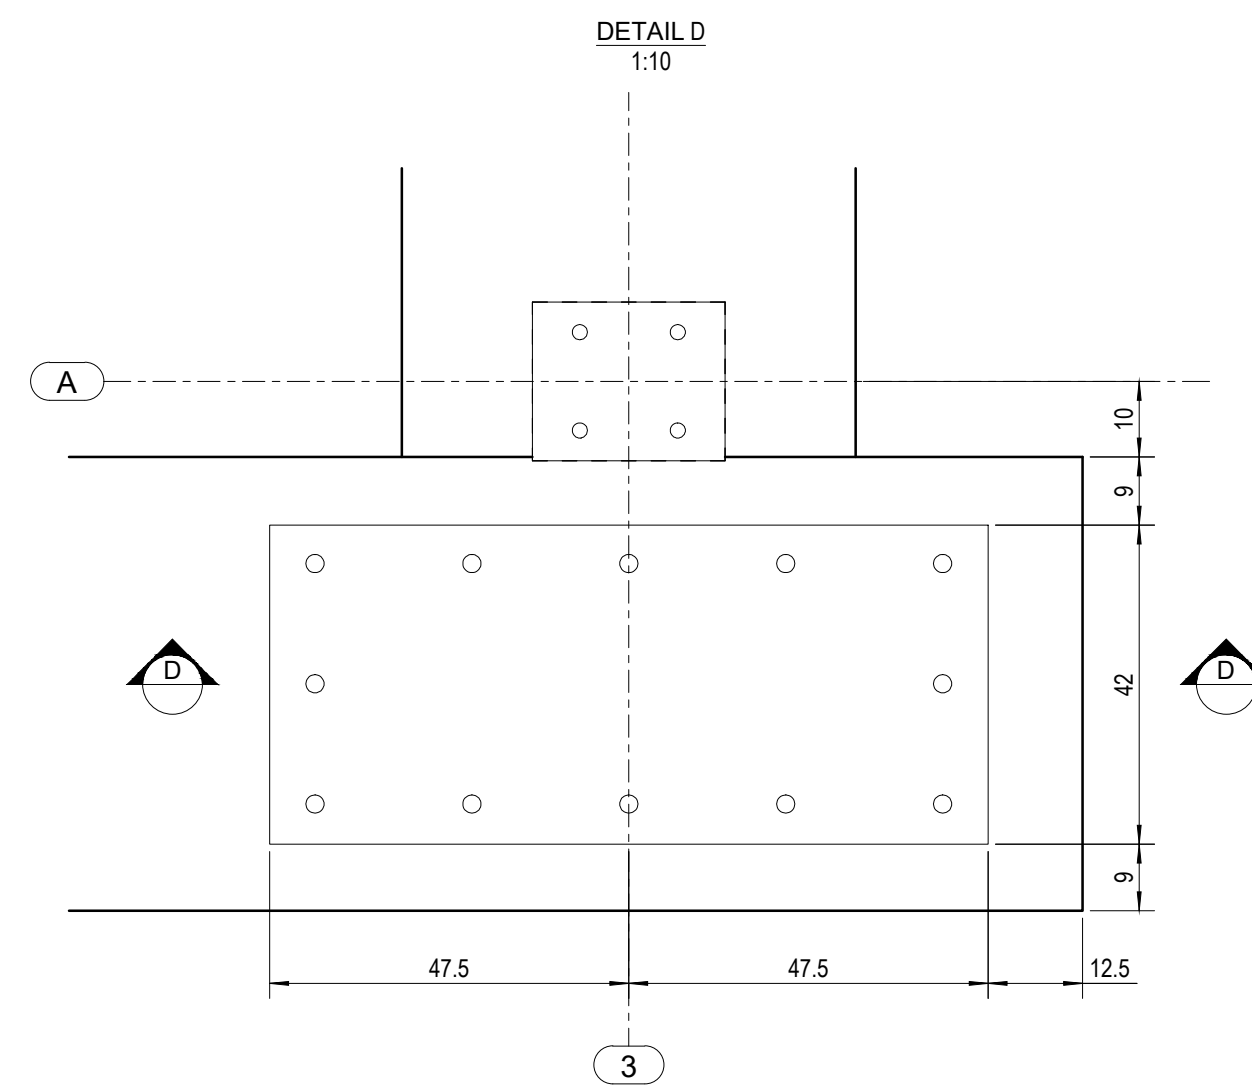


NOTA BENE:
PER LA DIMENSIONE DEI TIRAFONDI VEDI TAVOLA DEI DETTAGLI

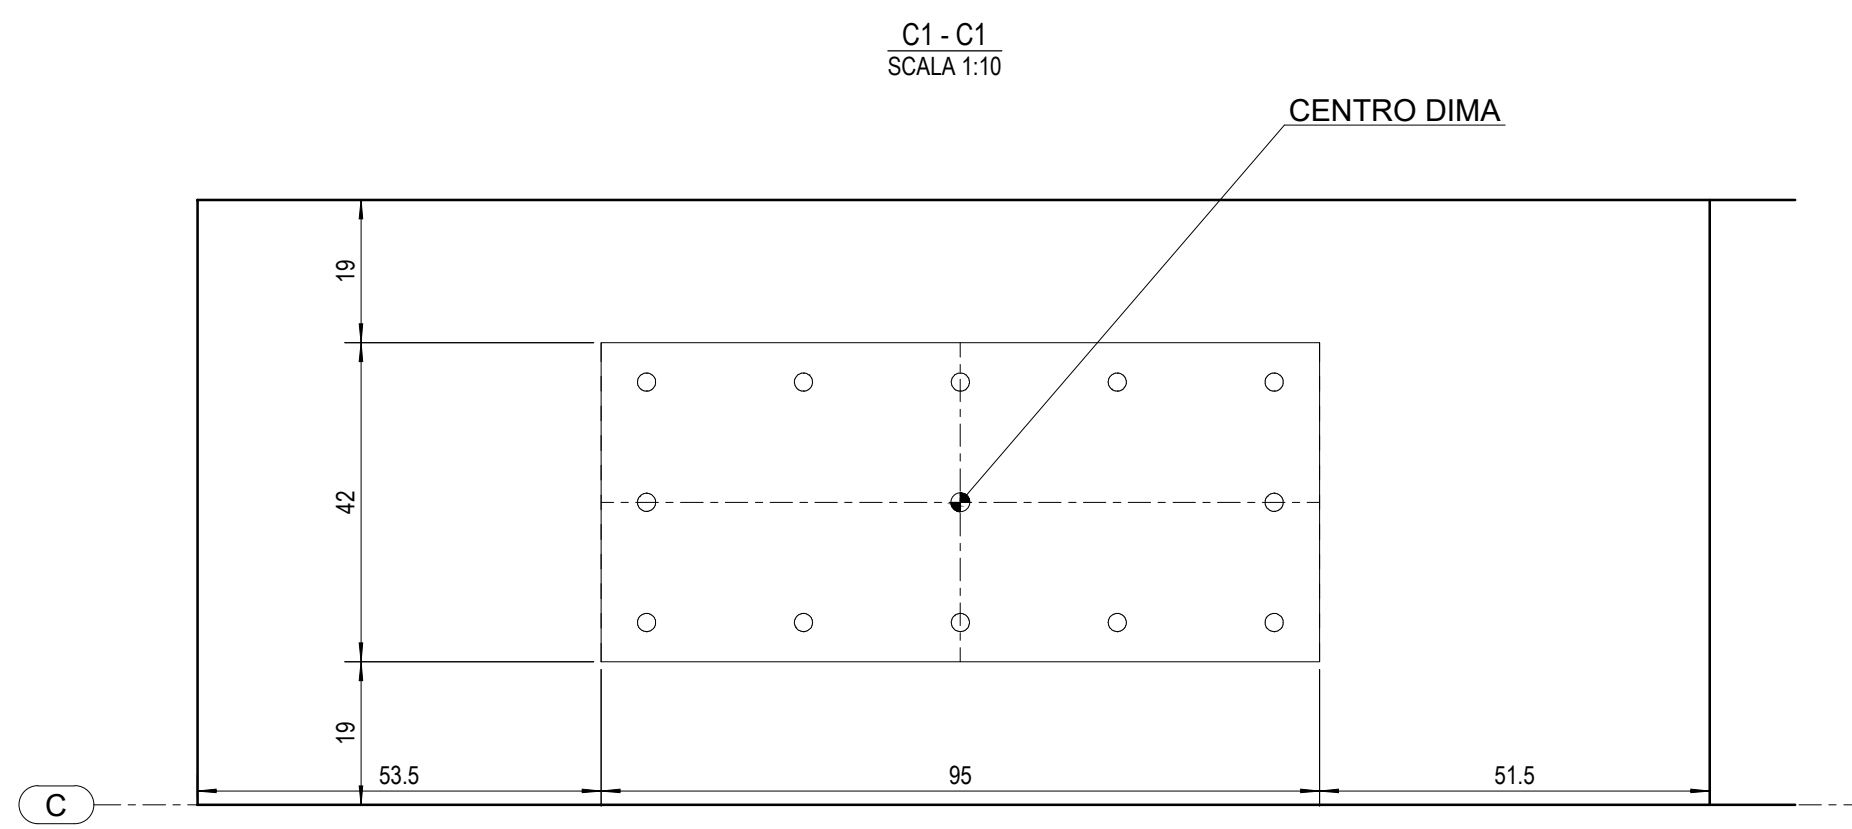

Regione Piemonte

Citta' Metropolitana di Torino

COMUNE DI FRONT

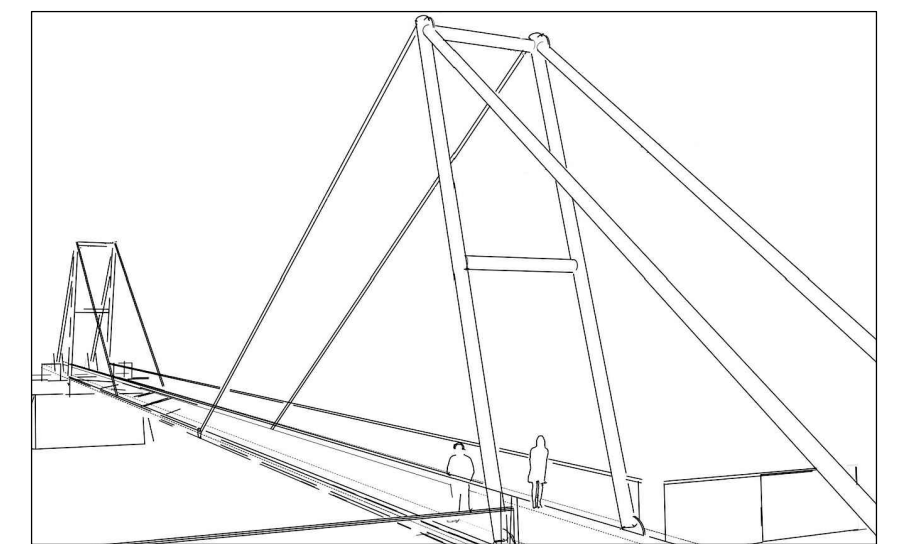

COSTRUZIONE DI PASSERELLA PEDONALE SUL TORRENTE MALONE

PROGETTO ESECUTIVO

Tavola: 6		Tracciamento piastre di appoggio Scala: 1:20 - 1:10	
prog. architettonico		STUDIO VIESSE Ingegneri associati ing. Mario Vaudagna, ing. Stefano Vaudagna via Silvio Pellico 12, 10073 CIRIÉ (To) tel./fax. 0119212229 e-mail: info@studioviesse.it	
prog. strutturale:		IPEPROGETT ing. Alberto Goio, ing. Alessandro Bruzzese C.so Principe Oddone 70, 10152 TORINO tel. 0119996040 e-mail: info@ipeprogetti.it	
REV.	DATE / DATA	DESCRIPTION / DESCRIZIONE	
00	Novembre 2019	Prima Emissione	

