

NUOVA SEDE DEL CENTRO DI DOCUMENTAZIONE
DEL PARCO DELLE VAUDE


OGGETTO	PROGETTO ESECUTIVO PROGETTO IMPIANTO IDRICO	TAVOLA	11
		DATA	
		SCALA	

COD. 2201 E317 AGGIORNAMENTO	RELEASE	DESCRIZIONE	DATA	REDATTO	VISTO
	R1	EMISSIONE	Gennaio 2017	VGL	NRE

COMMITTENTE: COMUNE DI VAUDA CANAVESE	PROGETTISTI: Arch. PATRIZIA GIACOMELLI n. 4241 Ordine Provincia di Torino	COLLABORATORI: Ing. PIERO NEIRA n. 5168 T Ordine Provincia di Torino
RESPONSABILE DEL PROCEDIMENTO: Dott. FILADELFO CURCIO	Arch. MASSIMO LOVERA n. 4638 Ordine Provincia di Torino	

VISTI

PIANO TERRENO - SCALA 1:100

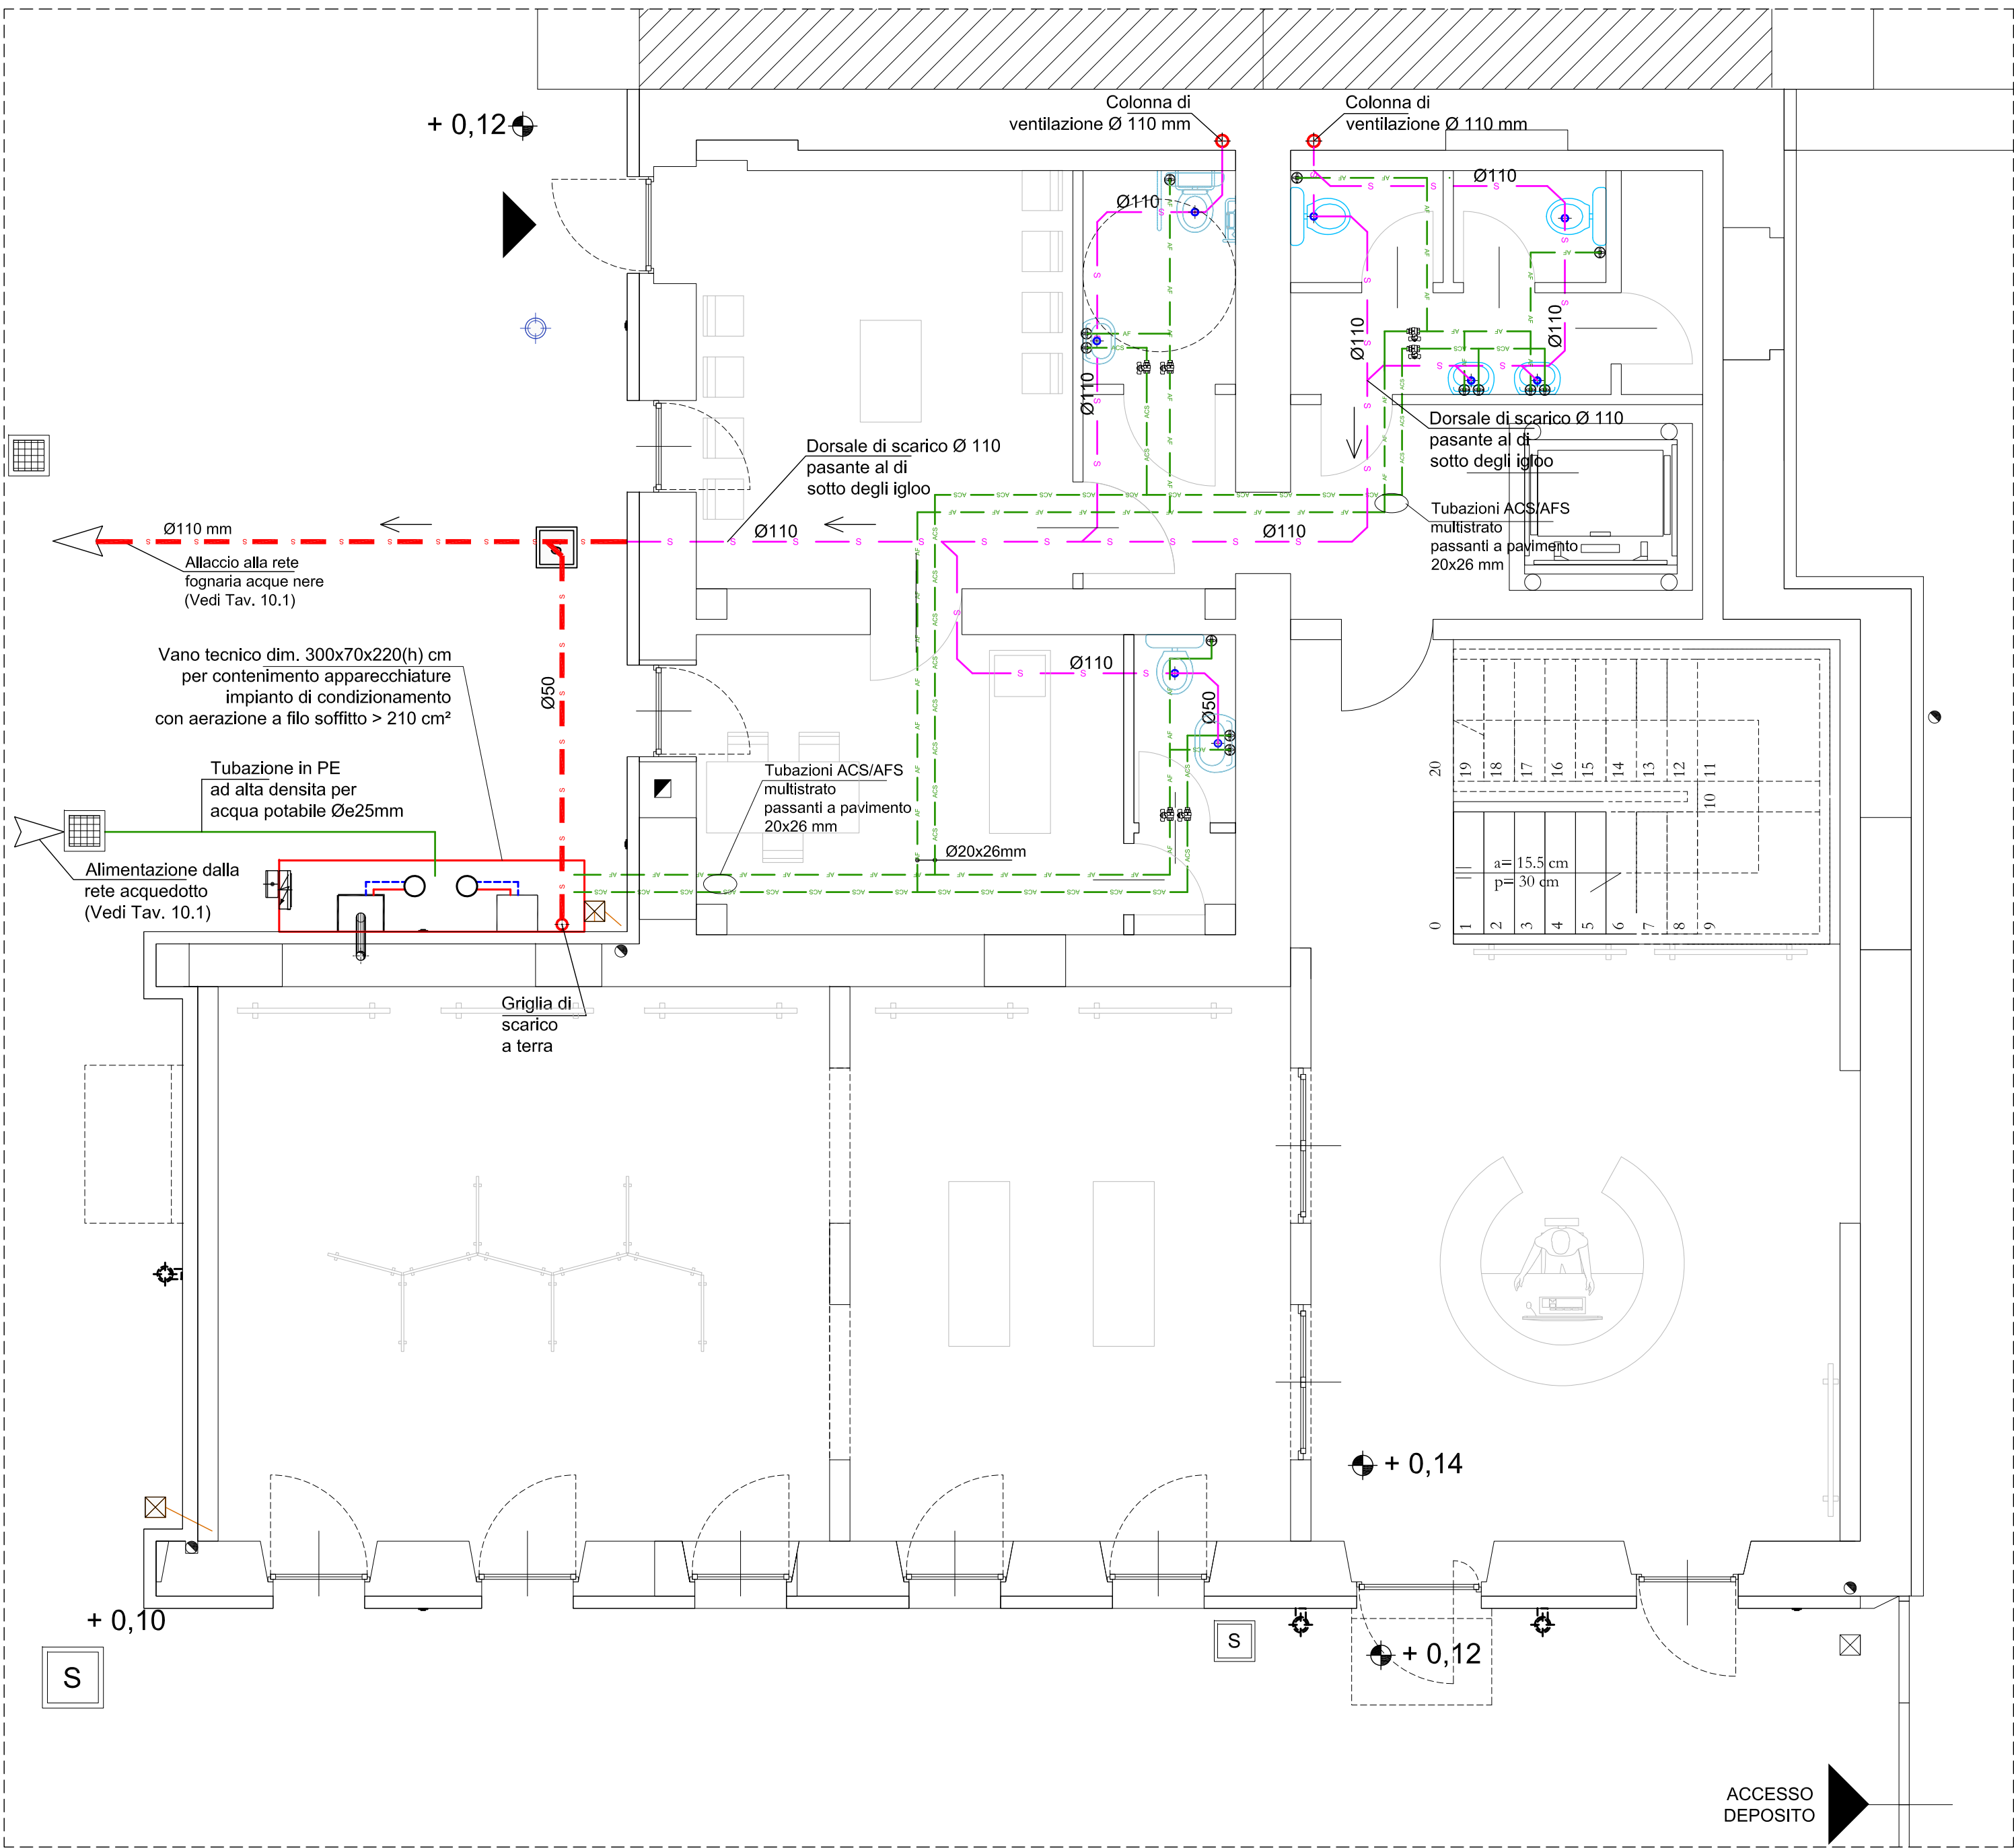

ELENCO APPARECCHI IGIENICO SANITARI

APPARECCHIO	DESCRIZIONE	DIAM. CARICO	DIAM. SCARICO
	LAVELLO	Ø12x16	Ø63
	DOCCIA	Ø12x16	Ø63
	LAVABO	Ø12x16	Ø50
	VASO CON CASSETTA	Ø12x16	Ø110
	BIDET	Ø12x16	Ø50
	LAVASTOVIGLIE	Ø12x16	Ø63
	LAVATRICE	Ø12x16	Ø63

LEGENDA

- TUBAZIONI IN MULTISTRATO METALPLASTICO COMPLETE DI RIVESTIMENTO ISOLANTE AI SENSI D.P.R. 412/93
- TUBAZIONE DI SCARICO in polietilene (PE) duro ad alta densità conforme ai requisiti della norma UNI EN 1519-1 (SVILUPPO INTERNO ALLOGGIO)
- TUBAZIONE DI SCARICO in polietilene (PE) duro ad alta densità conforme ai requisiti della norma UNI EN 1519-1 (SVILUPPO ESTERNO ALLOGGIO)
- TUBAZIONE DI SCARICO ad alta capacità fonoassorbente realizzata in polipropilene e carica minerale resistente ad elevate temperature dell'acqua di colore grigio chiaro (COLONNE ACQUE NERE)
Temperature di impiego 0-95 °C
Livello di rumorosità a 2 l/s 6 db(A)
- TUBAZIONI (ACQUA SANITARIA FREDDA, CALDA E RICIRCOLO) IN ACCIAIO ZINCATO SERIE UNI EN 10255 COMPLETE DI RIVESTIMENTO ISOLANTE AI SENSI D.P.R. 412/93
- VALVOLA DI intercettazione

PARTICOLARE VENTILAZIONE TUBAZIONI DI SCARICO ACQUE NERE

