

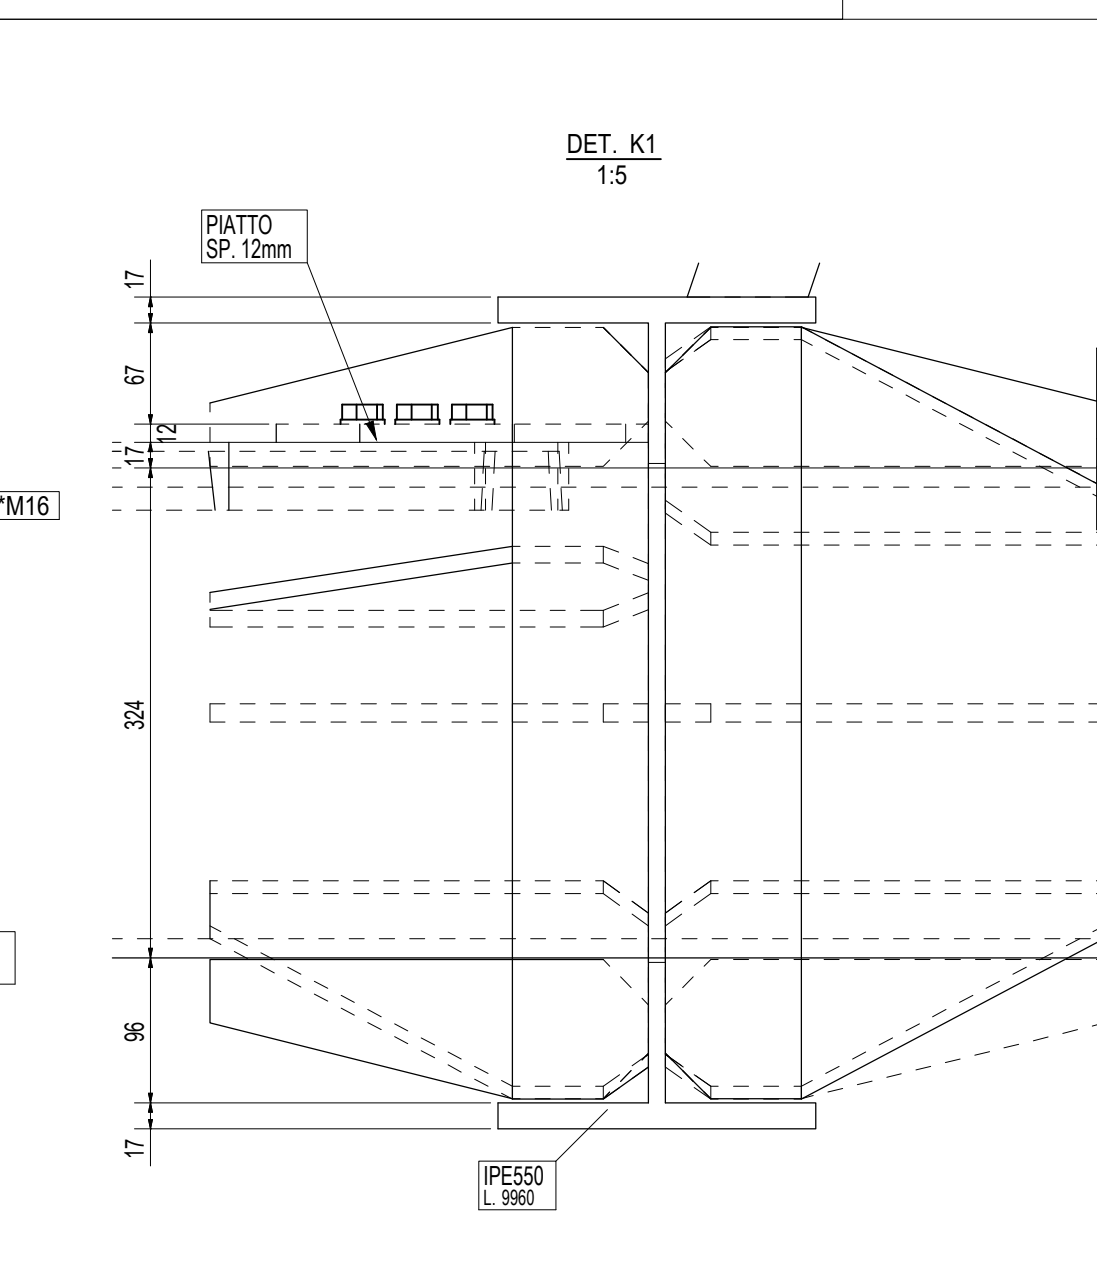
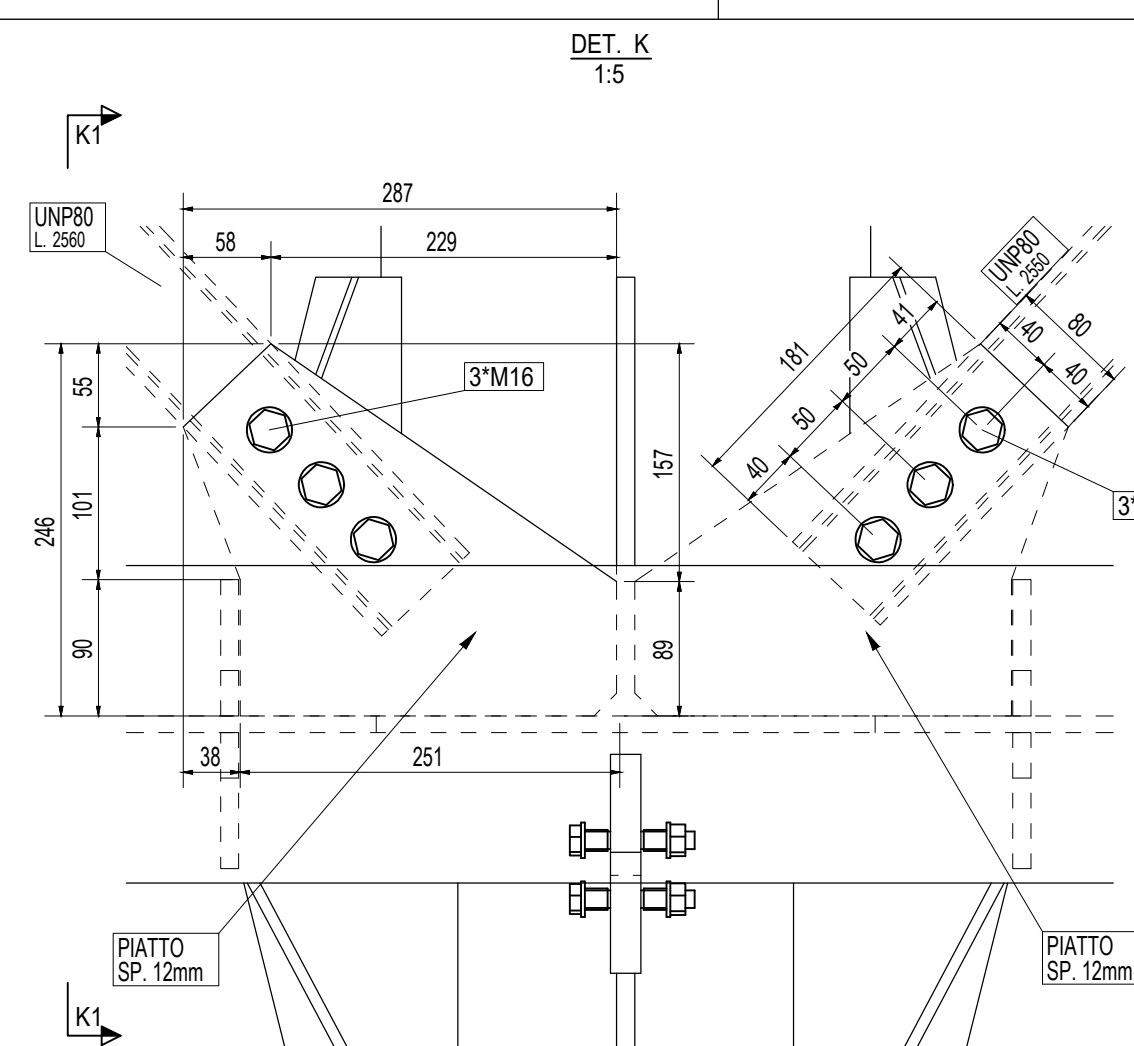
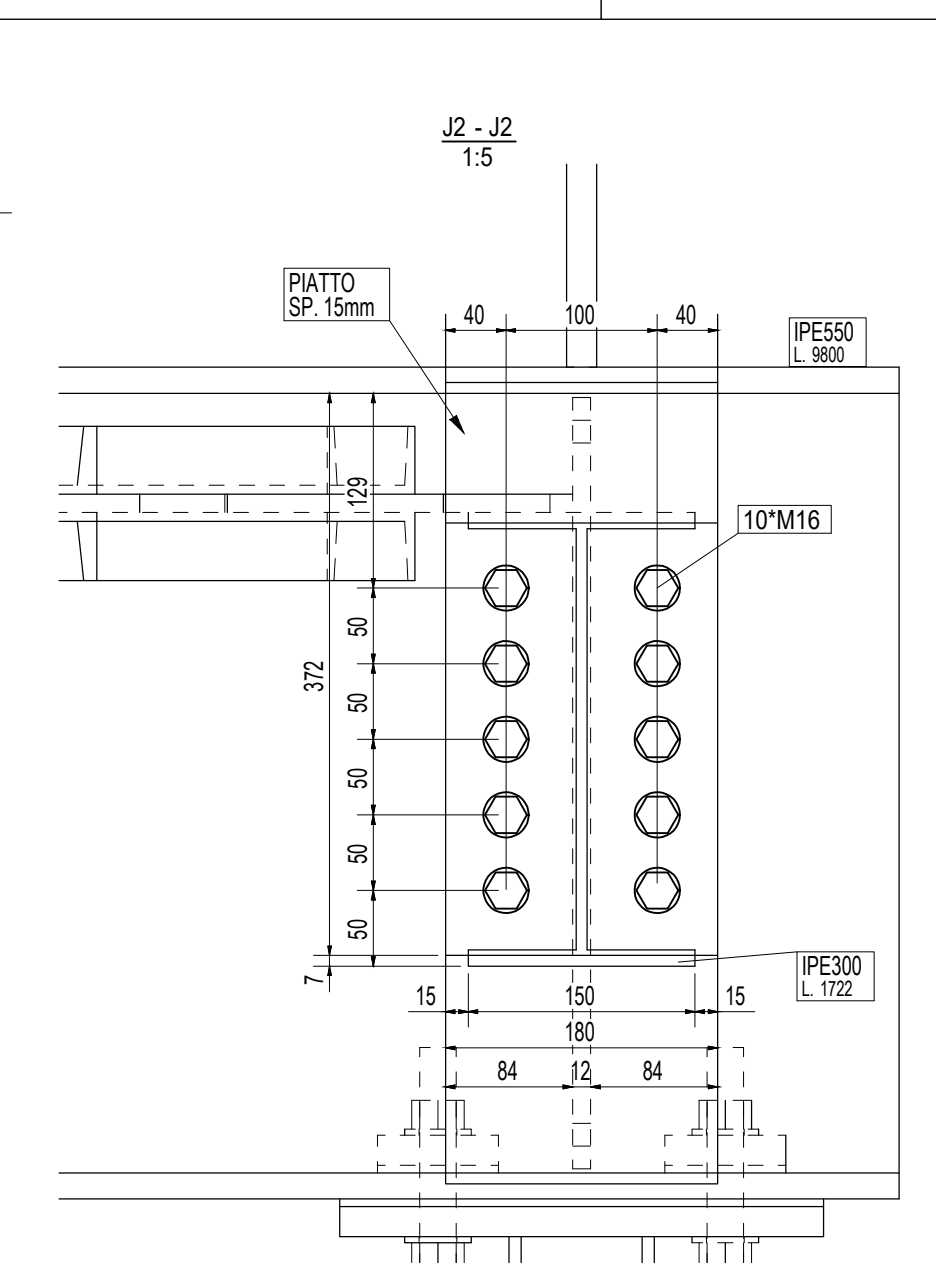
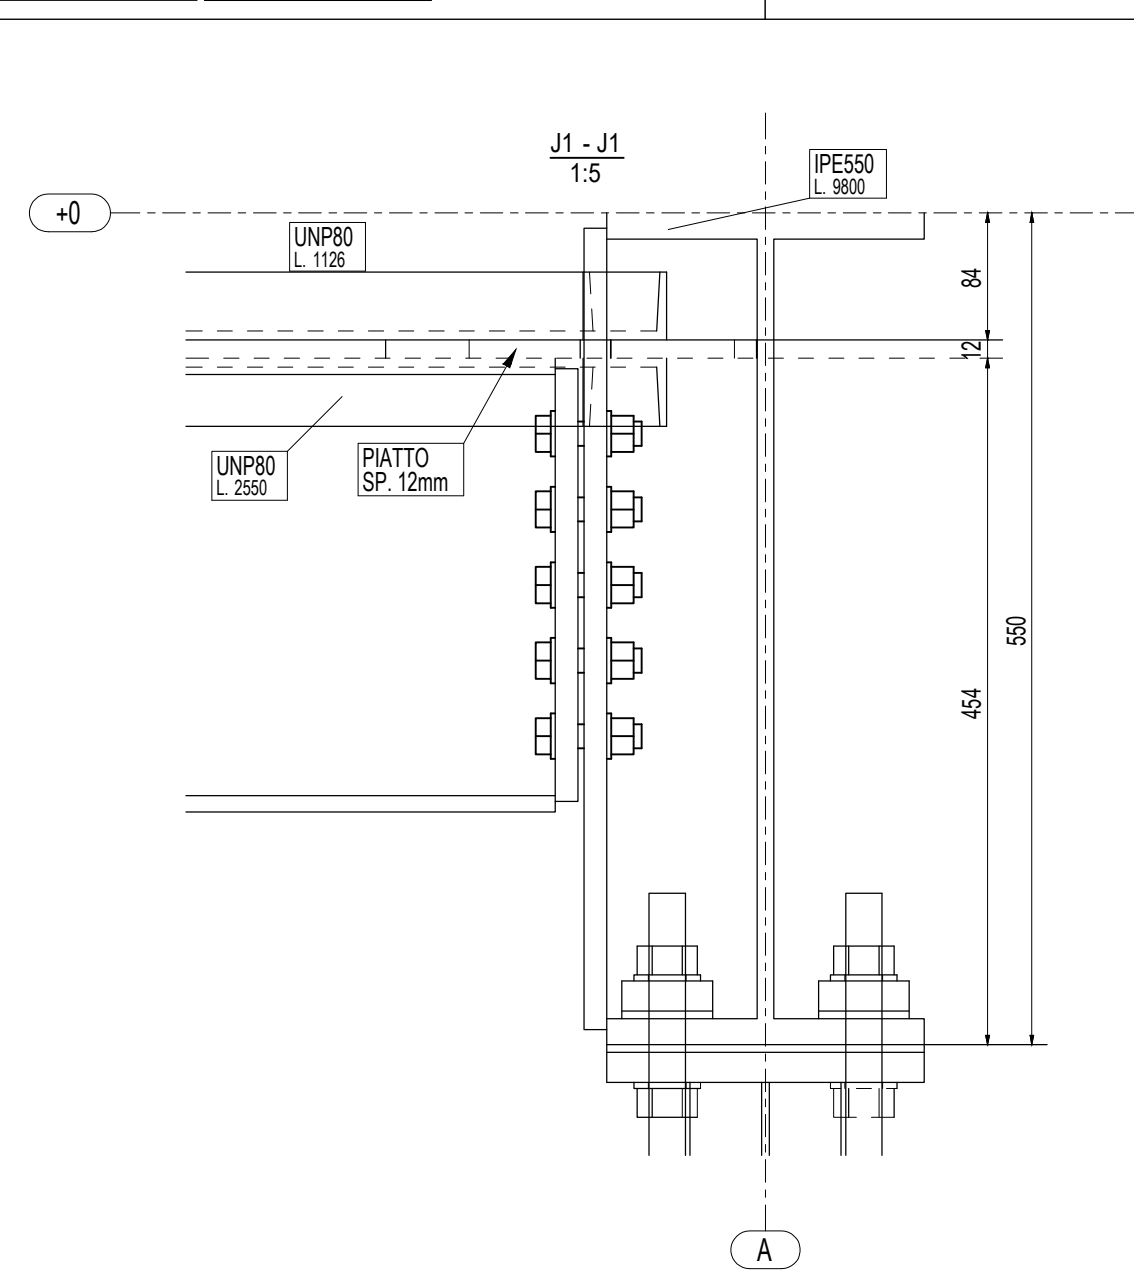
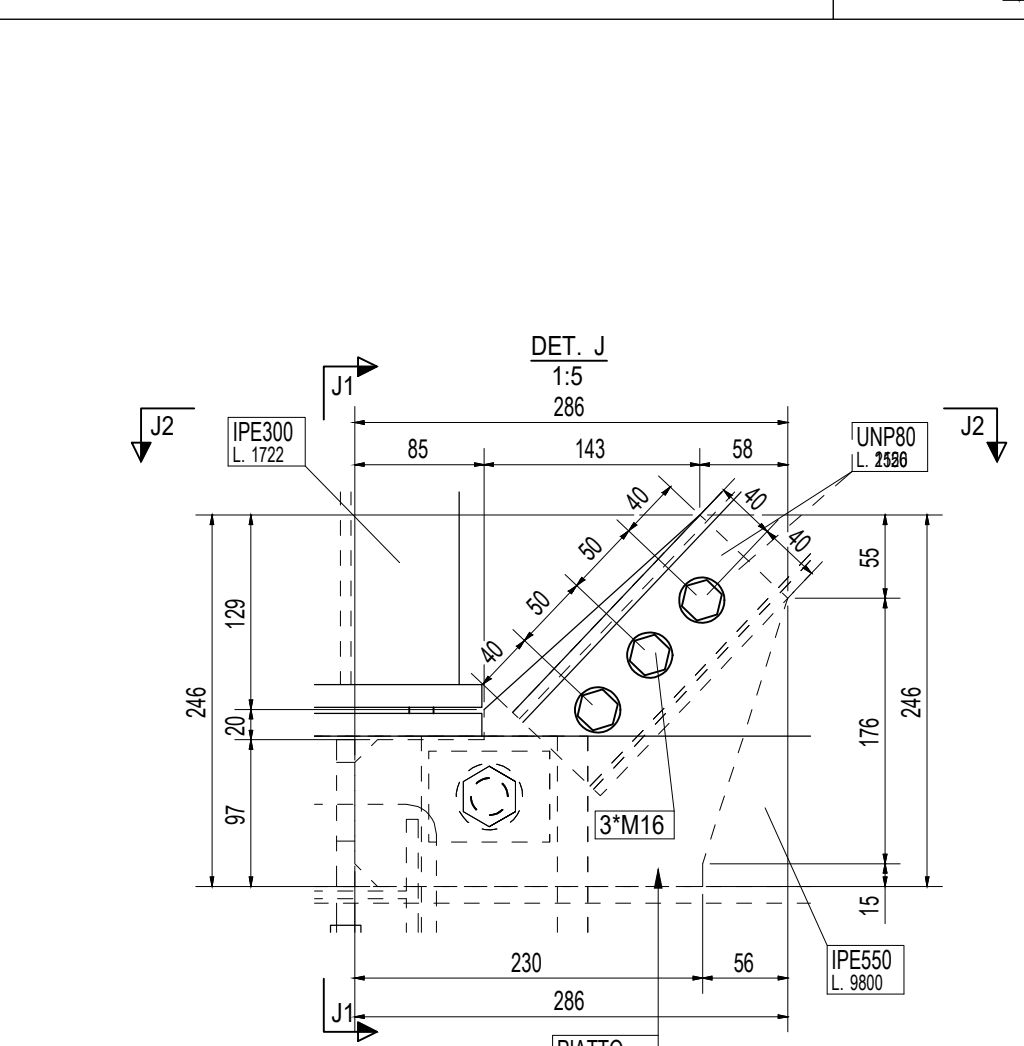
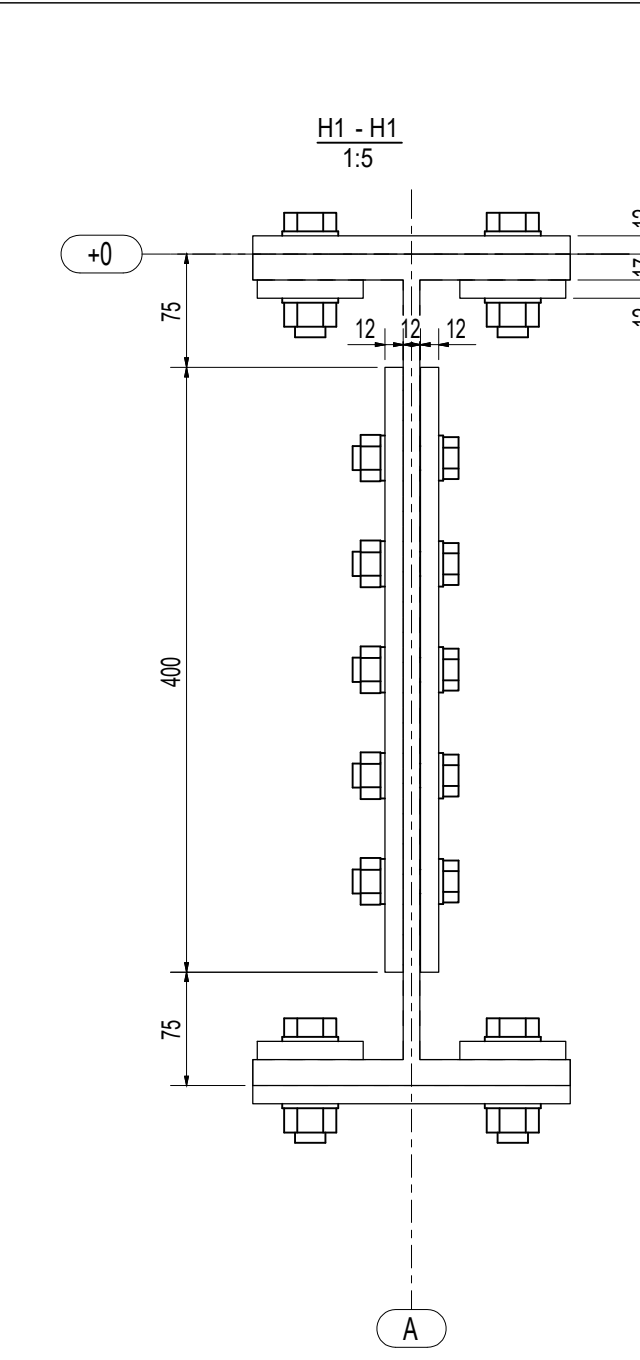
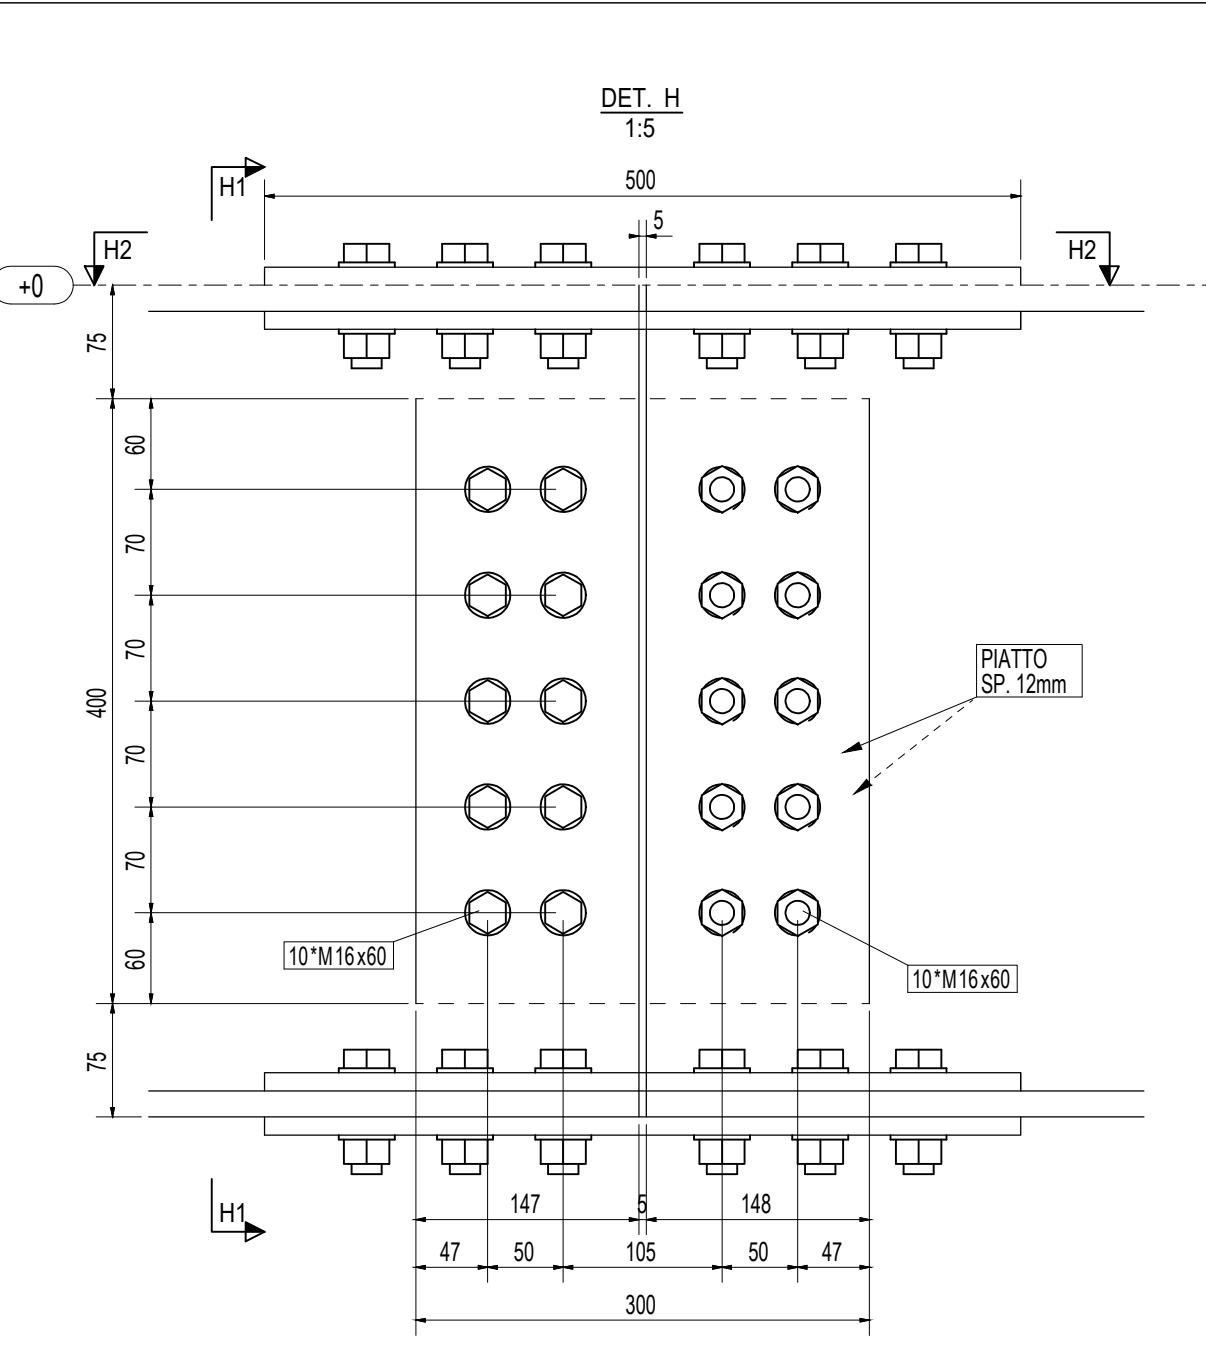
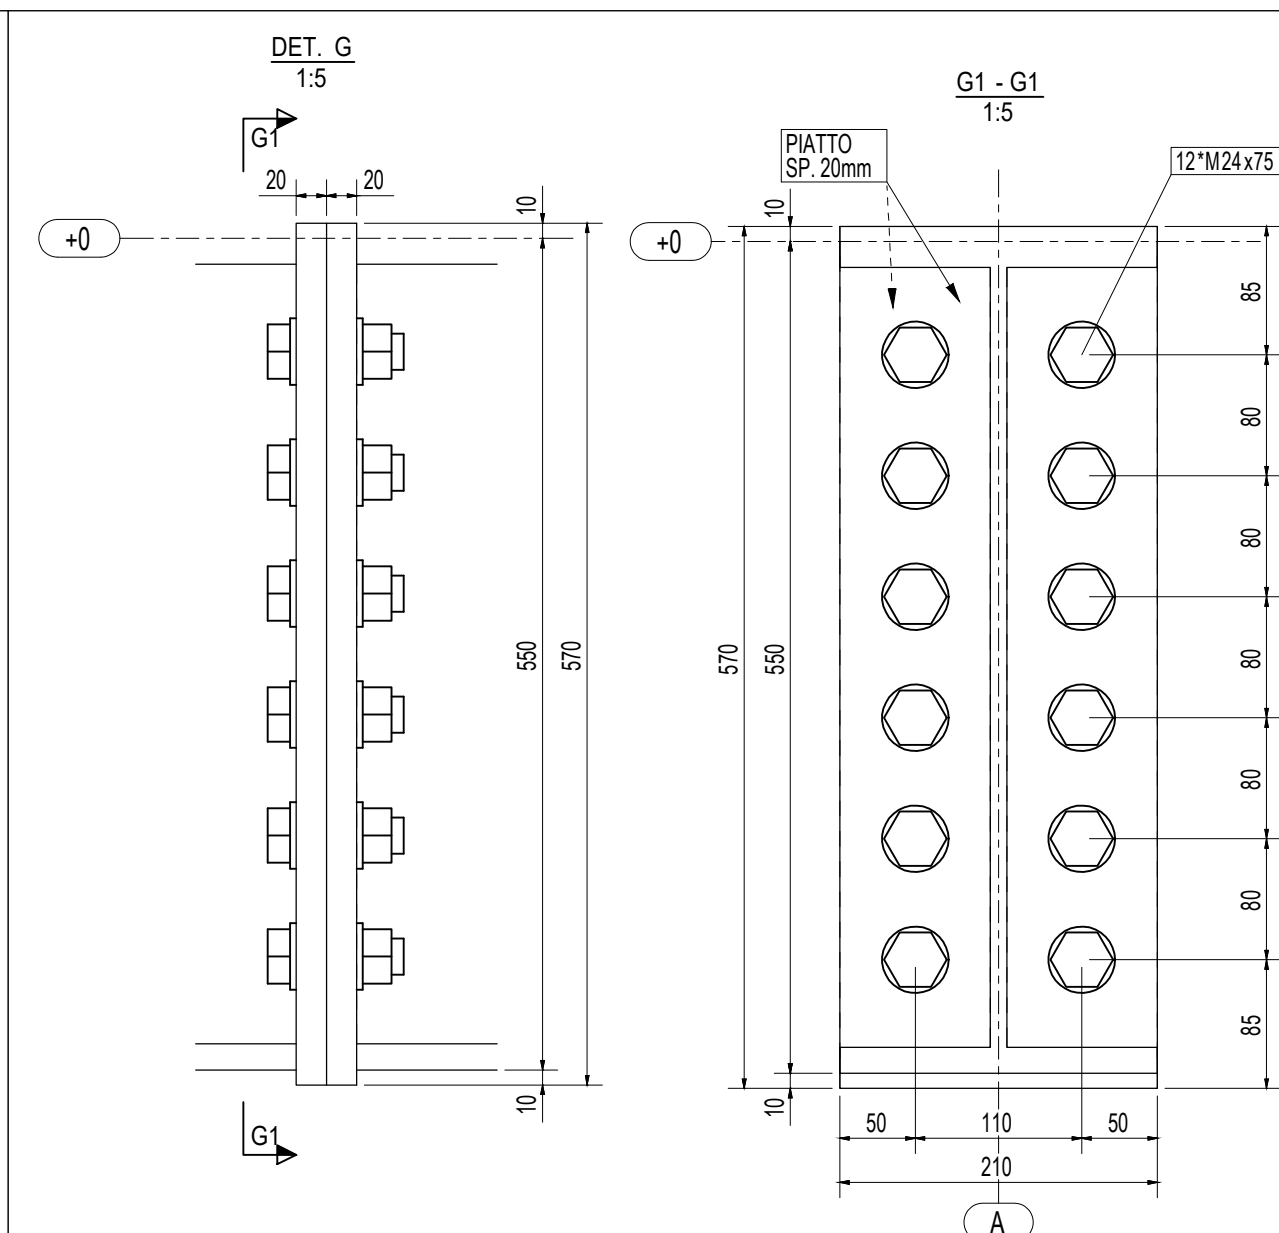
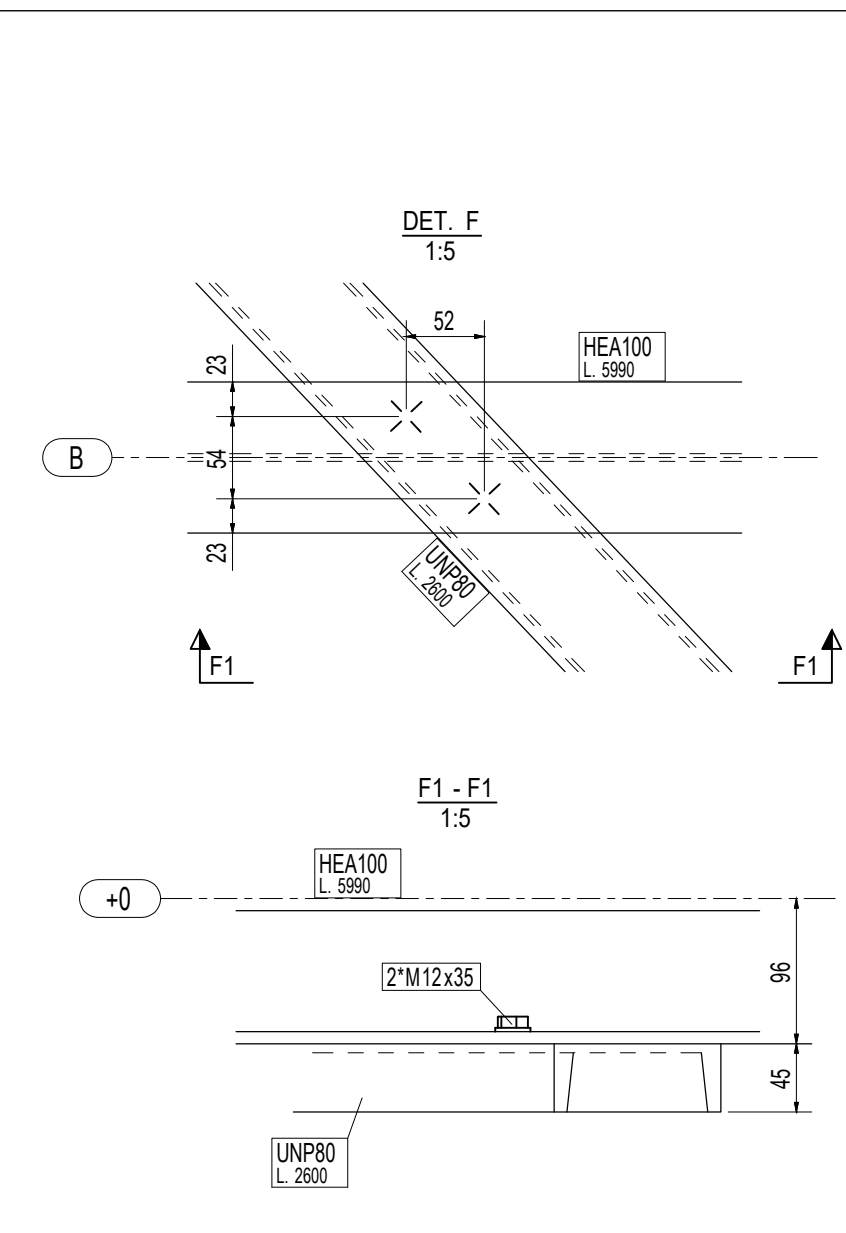
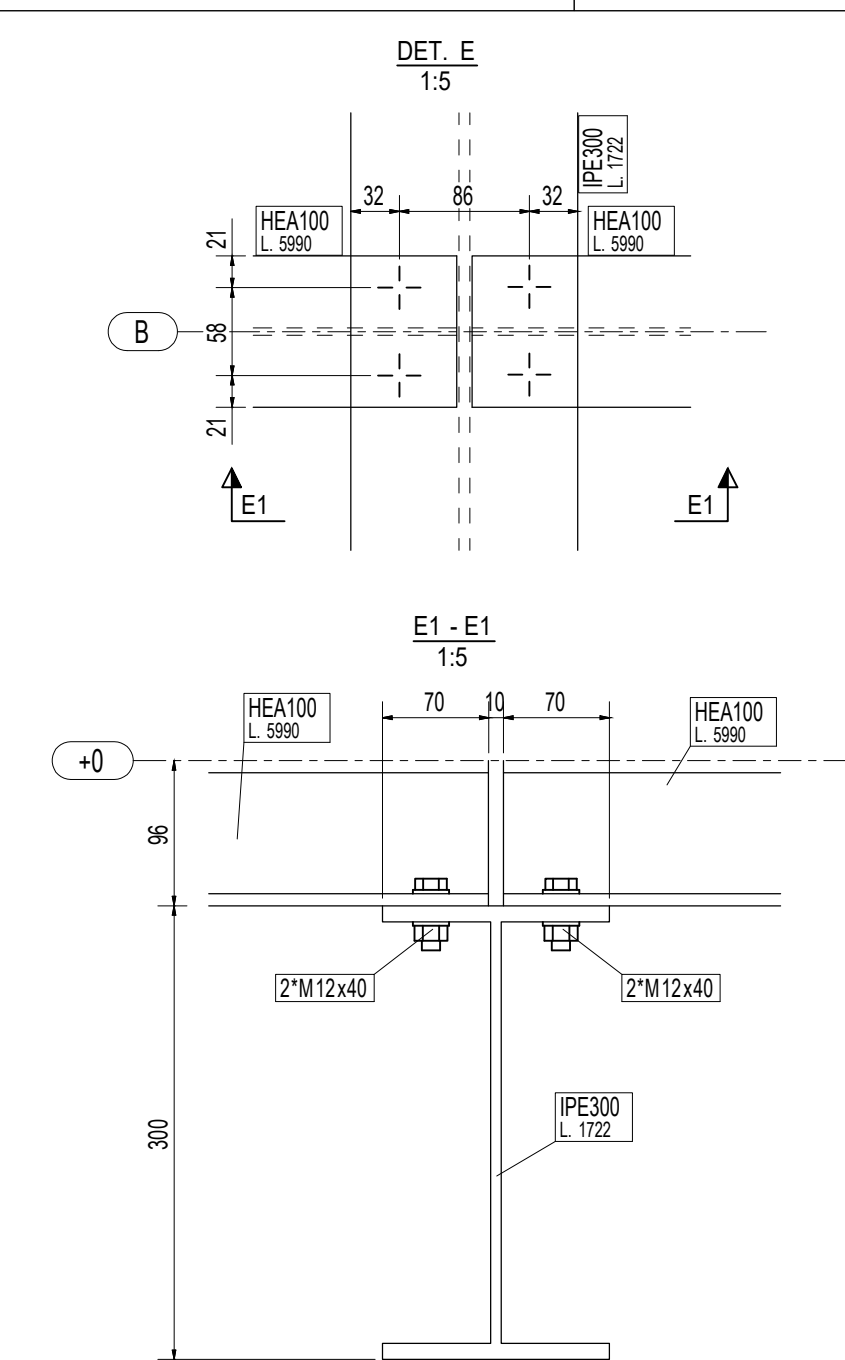
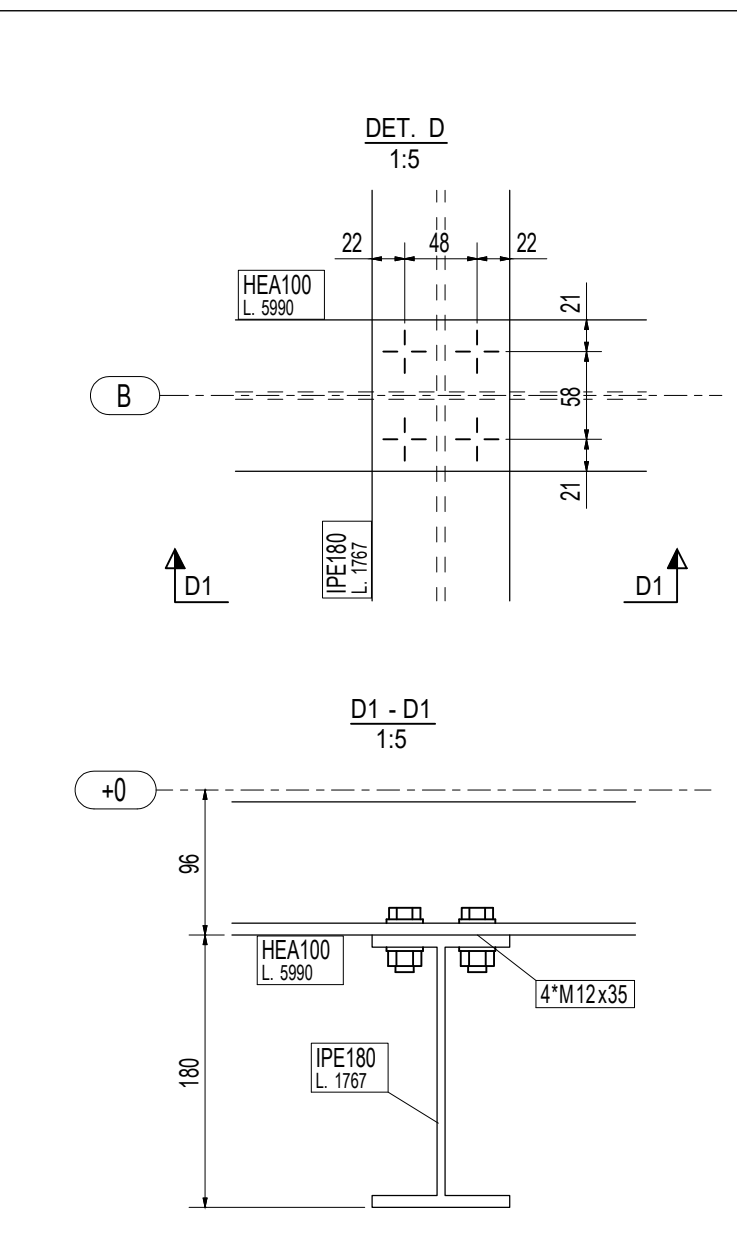
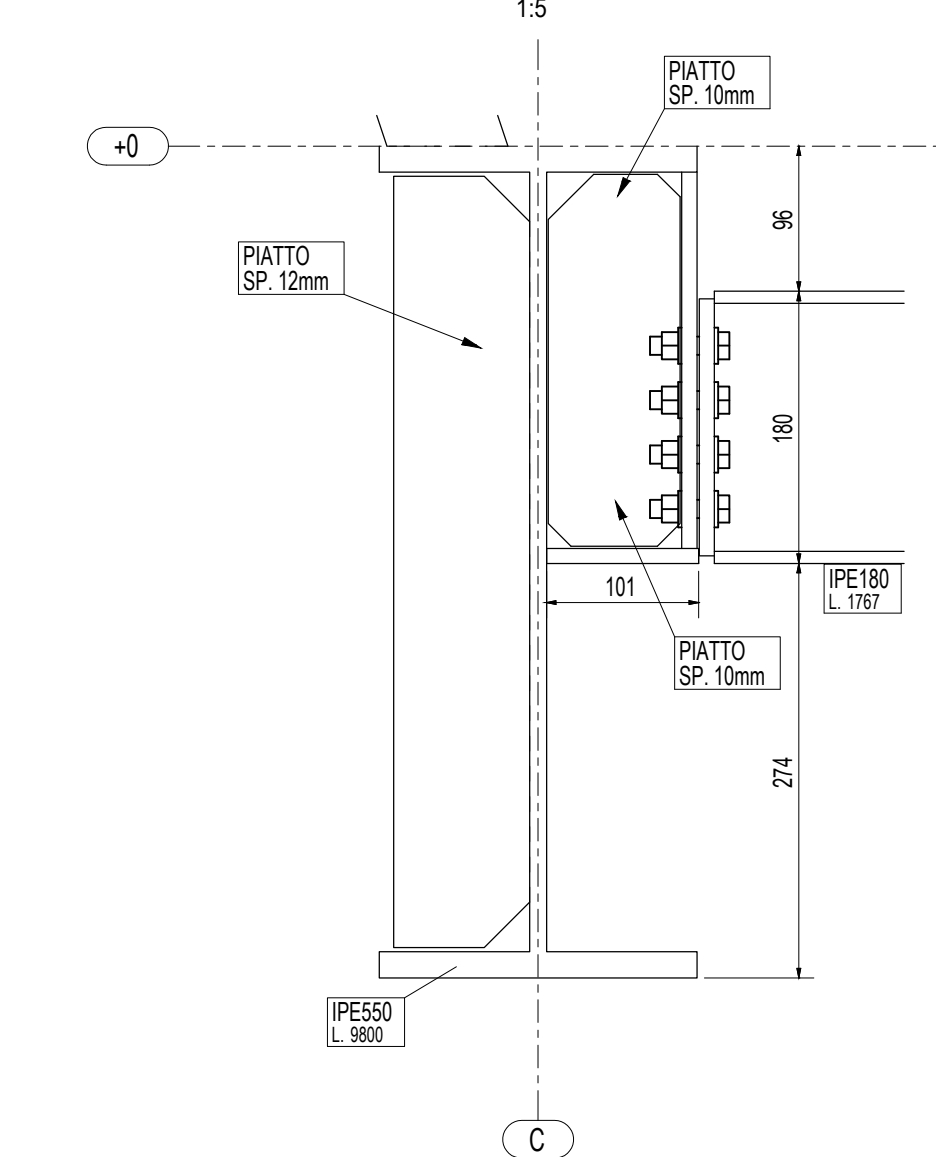
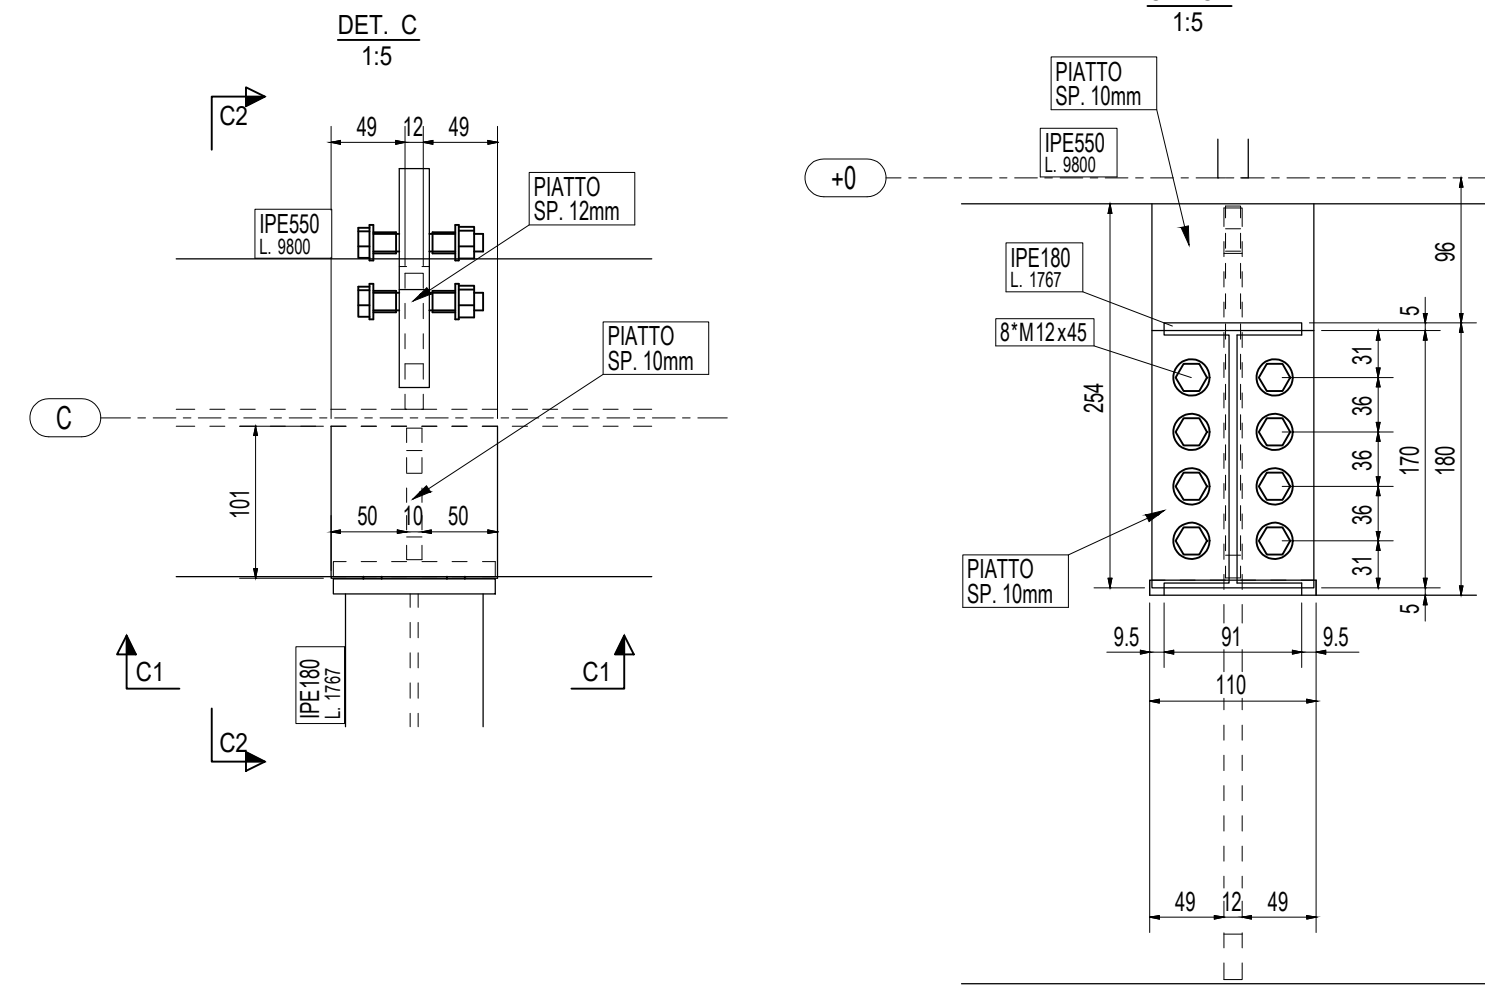
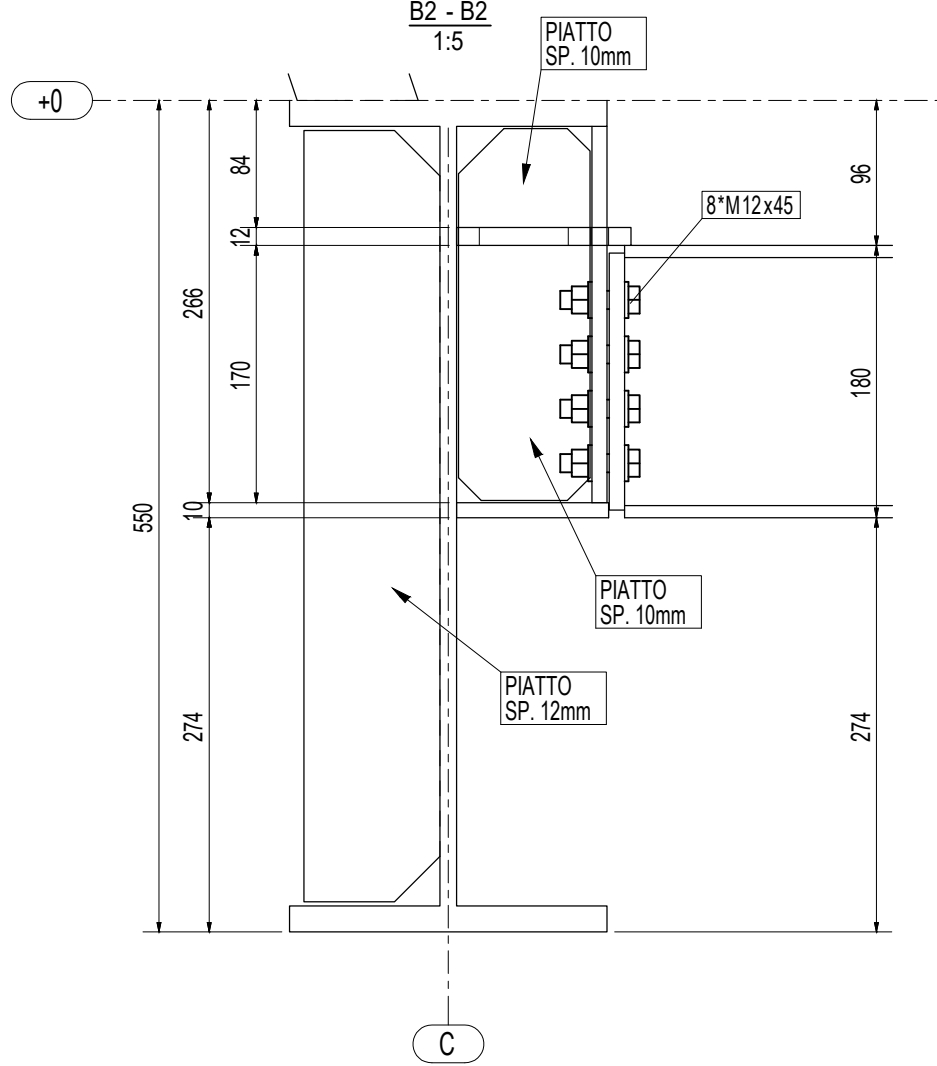
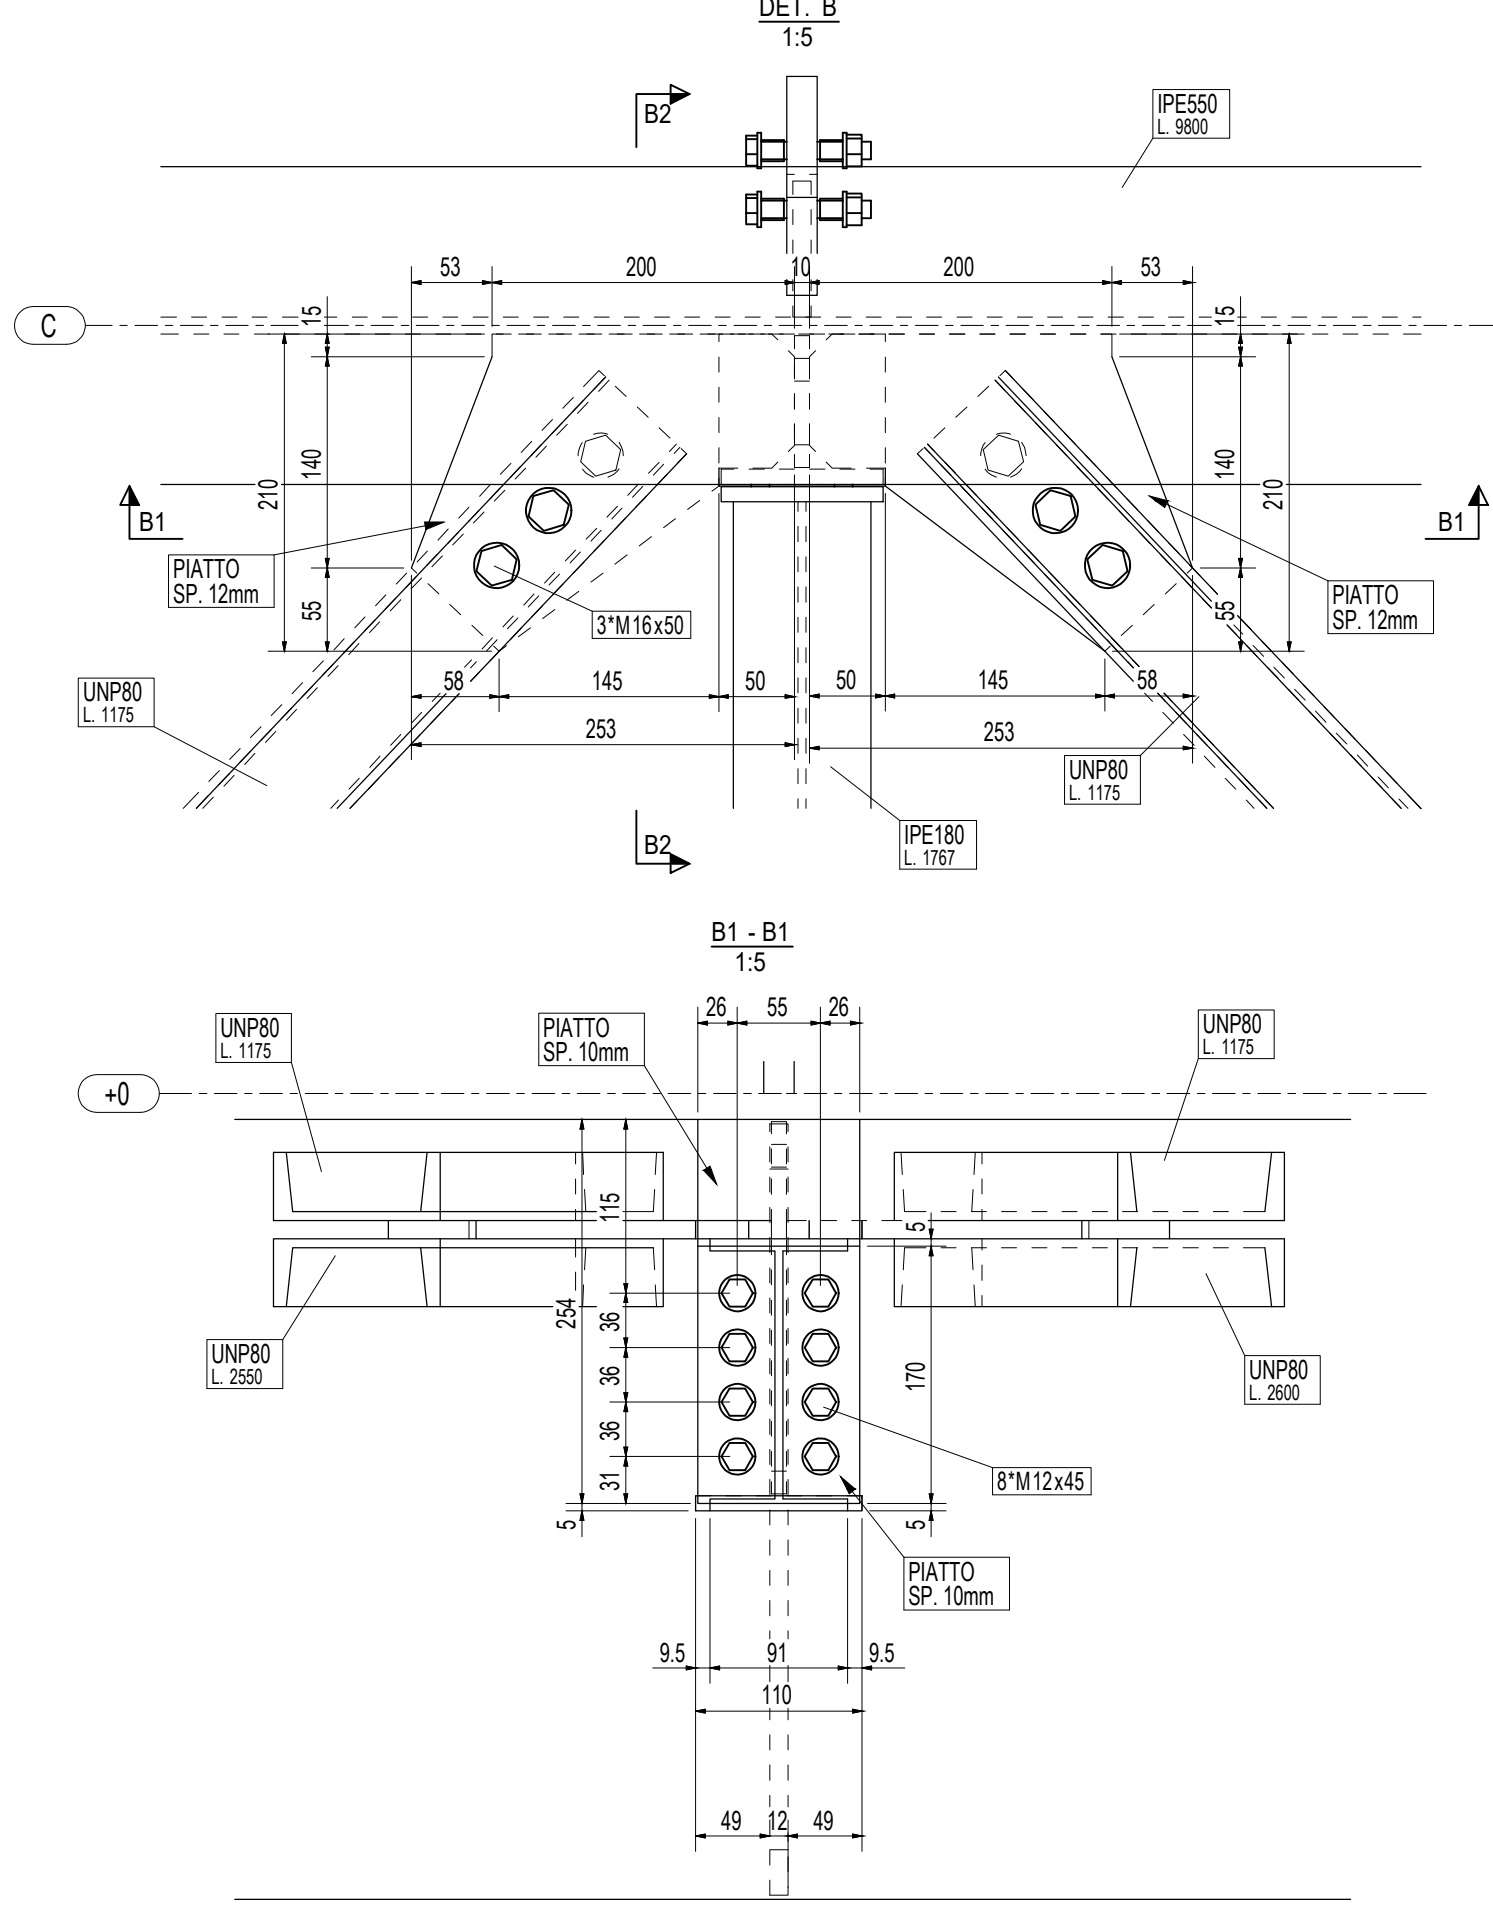
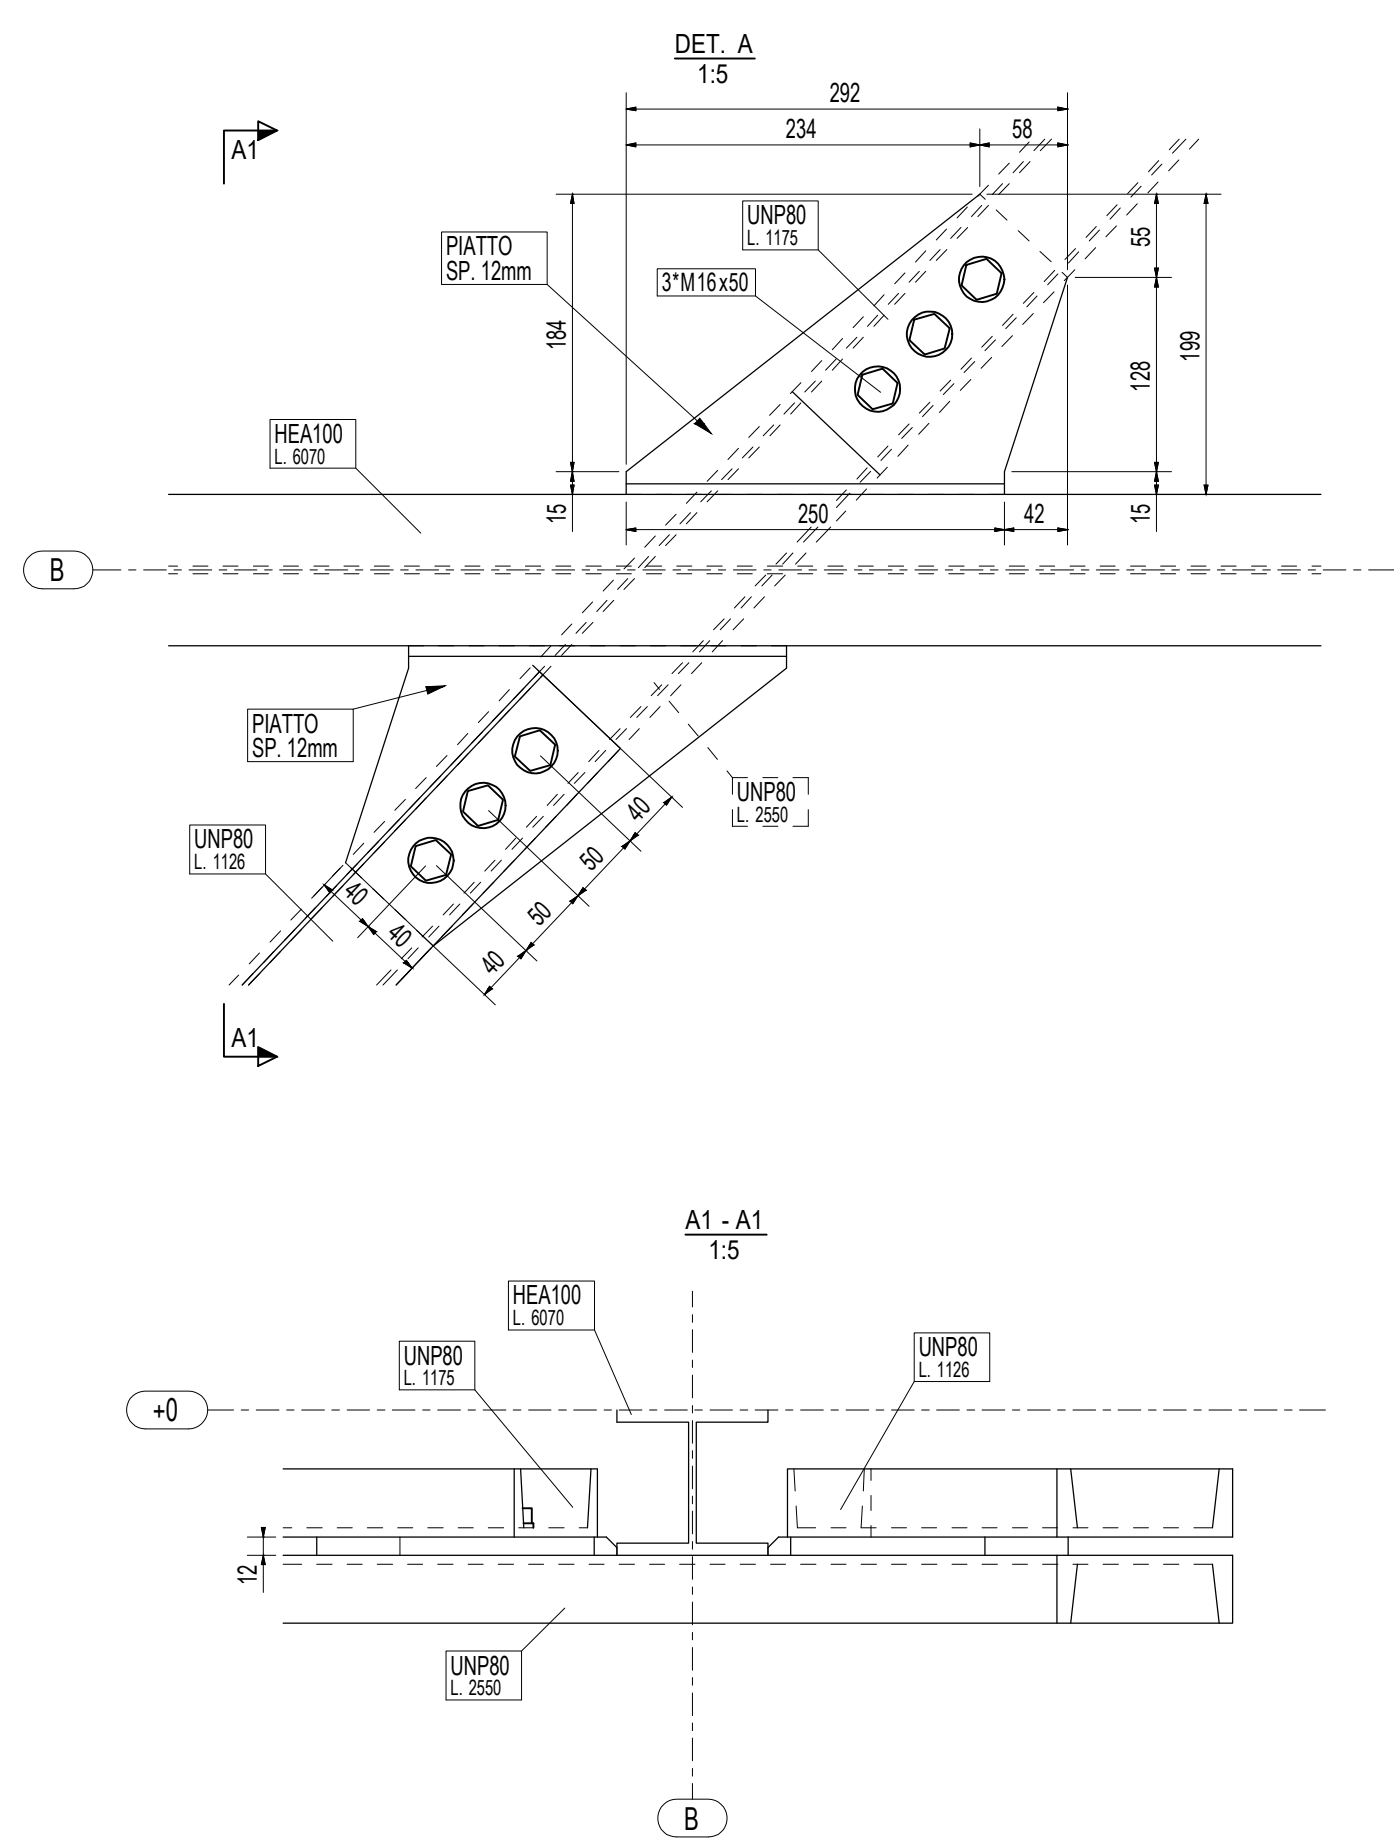
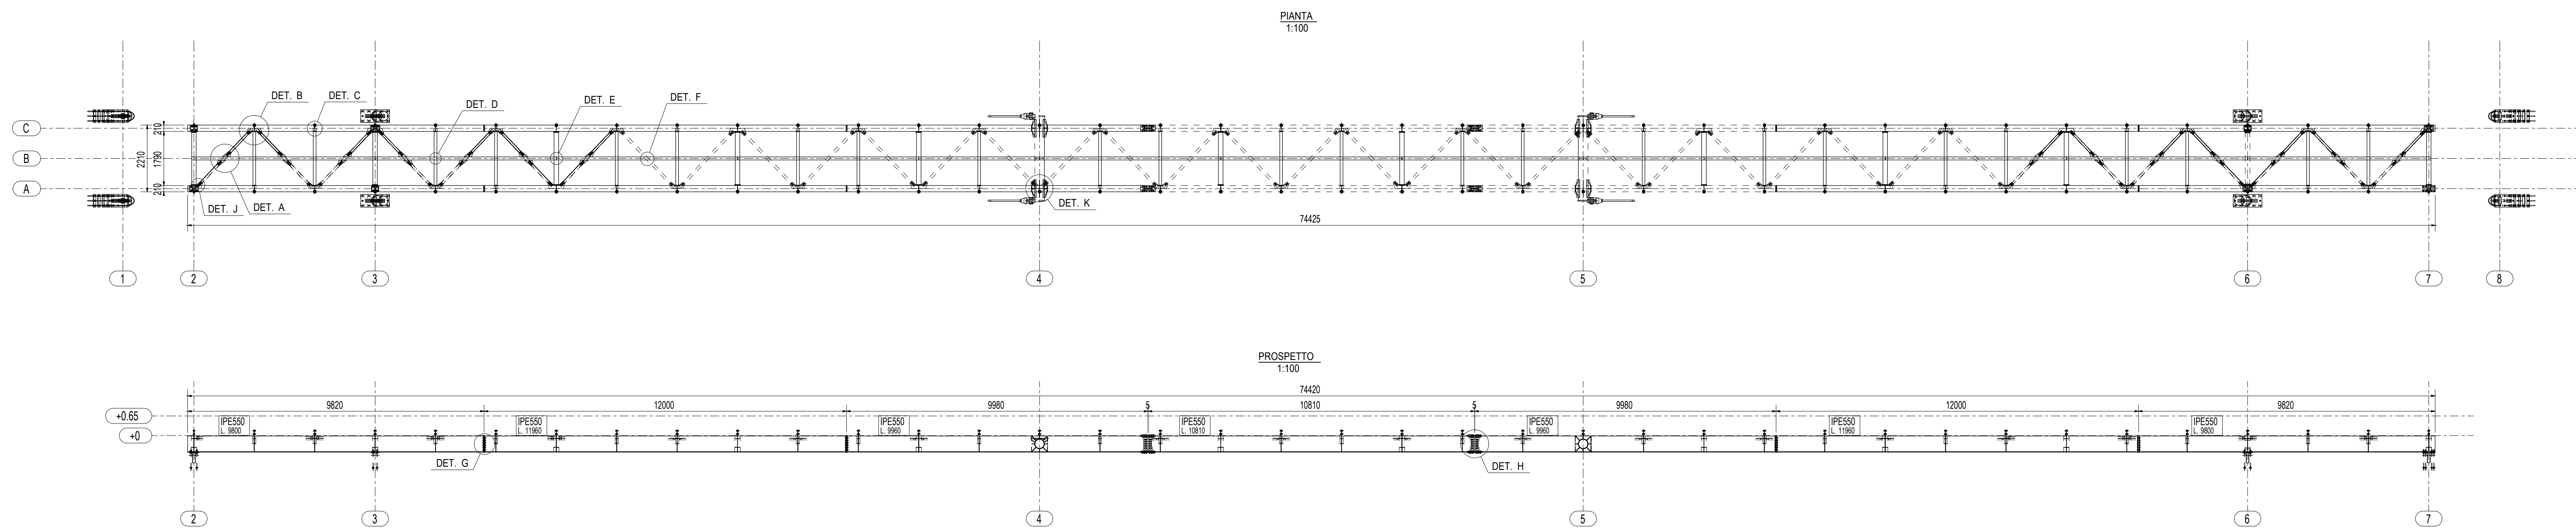


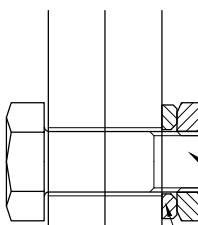


SPECIFICHE			
STRUTTURA IN ACCIAIO		Tipo (NF EN 10025)	
		S 355 J0 (escluso diversamente indicato)	
BULLONI	Trattamento Protettivo	Classe (EN ISO 898)	Classe Funzionale
	Zincati	8.8	-
			
DISTANZA MINIMA PER "m" DIMENSIONE (mm)			
		M 12	4
		M 16	5
		M 20	6
		M 24	6
I BULLONI INDICATI SONO DA INTENDERSI COME SIMBOLI. LA REALE COMPOSIZIONE DEL BULLONE DOVRÀ ESSERE CONFORME ALLO SCHEMA SOPRA RIPORTATO.			
SALDATURE (Eccezioni dove diversamente indicato)		Altezza di gola	
		≥ 0.7 t _{min}	
NOTE			
- Tutte le misure dovranno essere verificate in cantiere. Verificare la rispondenza delle quote indicate con i disegni architettonici e con lo stato di fatto.			
- I collegamenti tra gli elementi metallici dove non espressamente indicato si prevedono saldati in accordo a quanto specificato dalle Norme Tecniche per le Costruzioni 2018.			
- Gli acciai utilizzati dovranno essere conformi alle norme armonizzate della serie UNI EN 10025 (per i laminati) UNI EN 10210 (per i tubi senza saldatura) e UNI EN 10219-1 (per i tubi saldati) recanti la Marcatura CE, cui si applica il sistema di attestazione della conformità 2+ secondo Norme Tecniche per le Costruzioni			

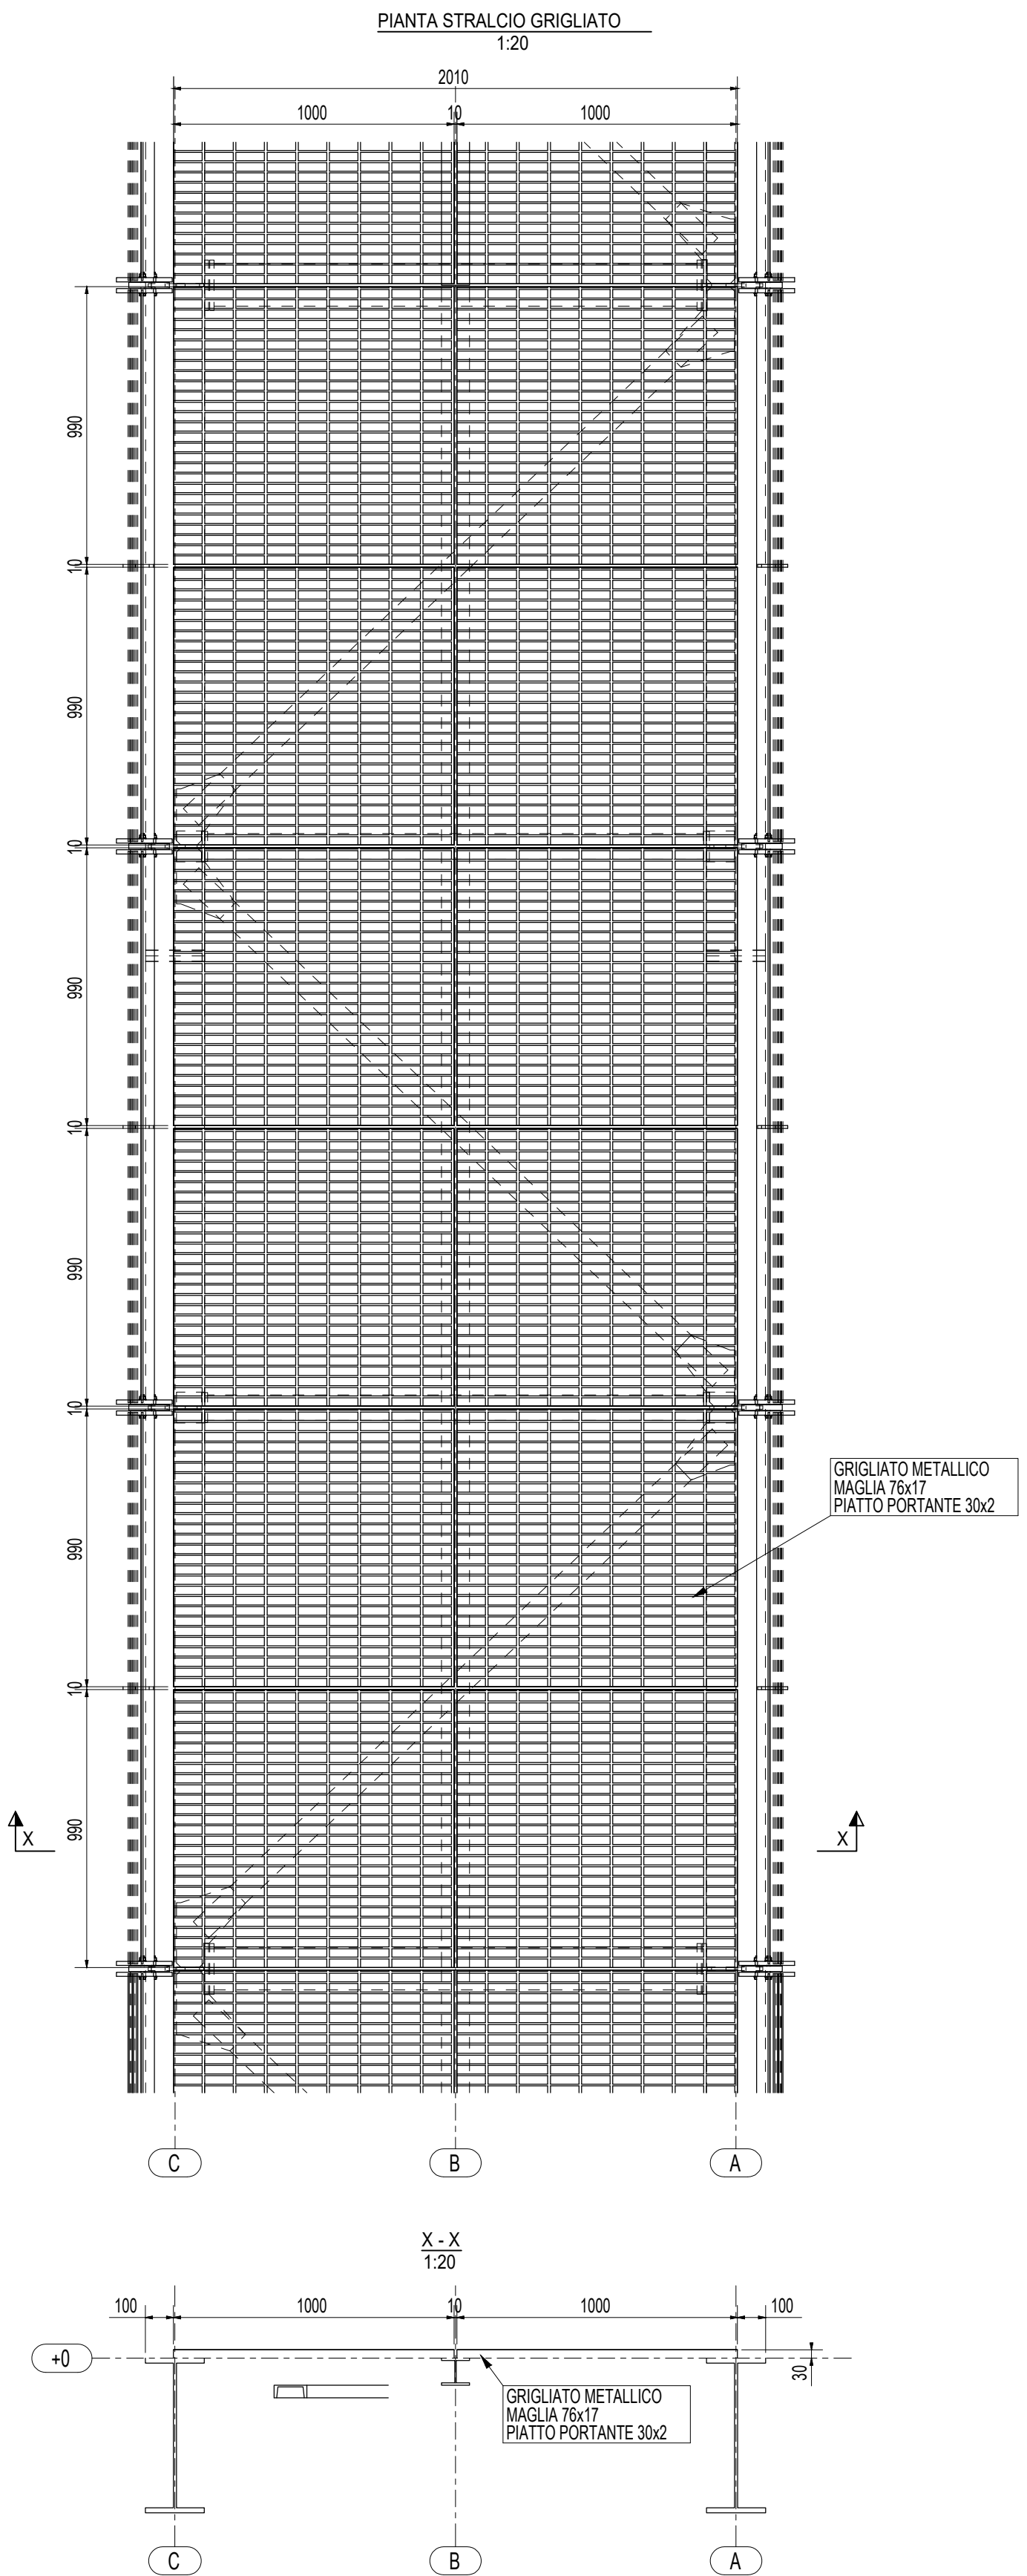

Regione Piemonte Città' Metropolitana di Torino

COMUNE DI FRONT

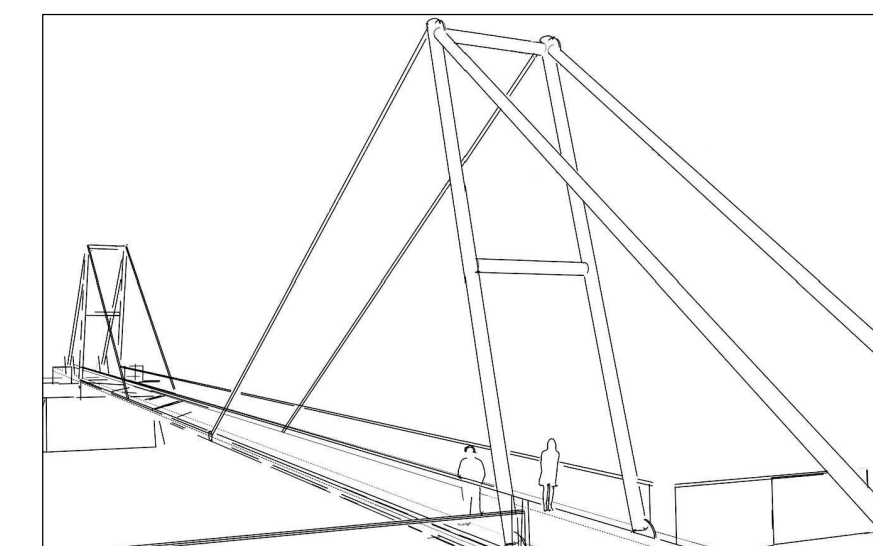

COSTRUZIONE DI PASSERELLA PEDONALE SUL TORRENTE MALONE

PROGETTO ESECUTIVO

REV.	DATA	DESCRIZIONE / DESCRIZIONE
00	Novembre 2019	Prima Emissione

Tavola:
10
Dettagli costruttivi piano impalcato
Scala: 1:100 - 1:20 - 1:5

prog. architettonico: STUDIO VESSE (progettazione associata)
ing. Mario Vaudagna, ing. Stefano Vaudagna
via Silvio Pellico 12, 10103 CRE (TO)
tel. 011 5622029 e-mail: info@studiovesse.it

prog. strutturale: IPEPROGETTO
ing. Alberto Gioi, ing. Alessandro Bruzzone
via Principe Amedeo 16, 10122 TORINO
tel. 011 5599040 e-mail: info@ipeprogetti.it

ing. ALESSANDRO BRUZZONE
n° 87783

INGEGNERE DELLA PROV. DI TORINO