



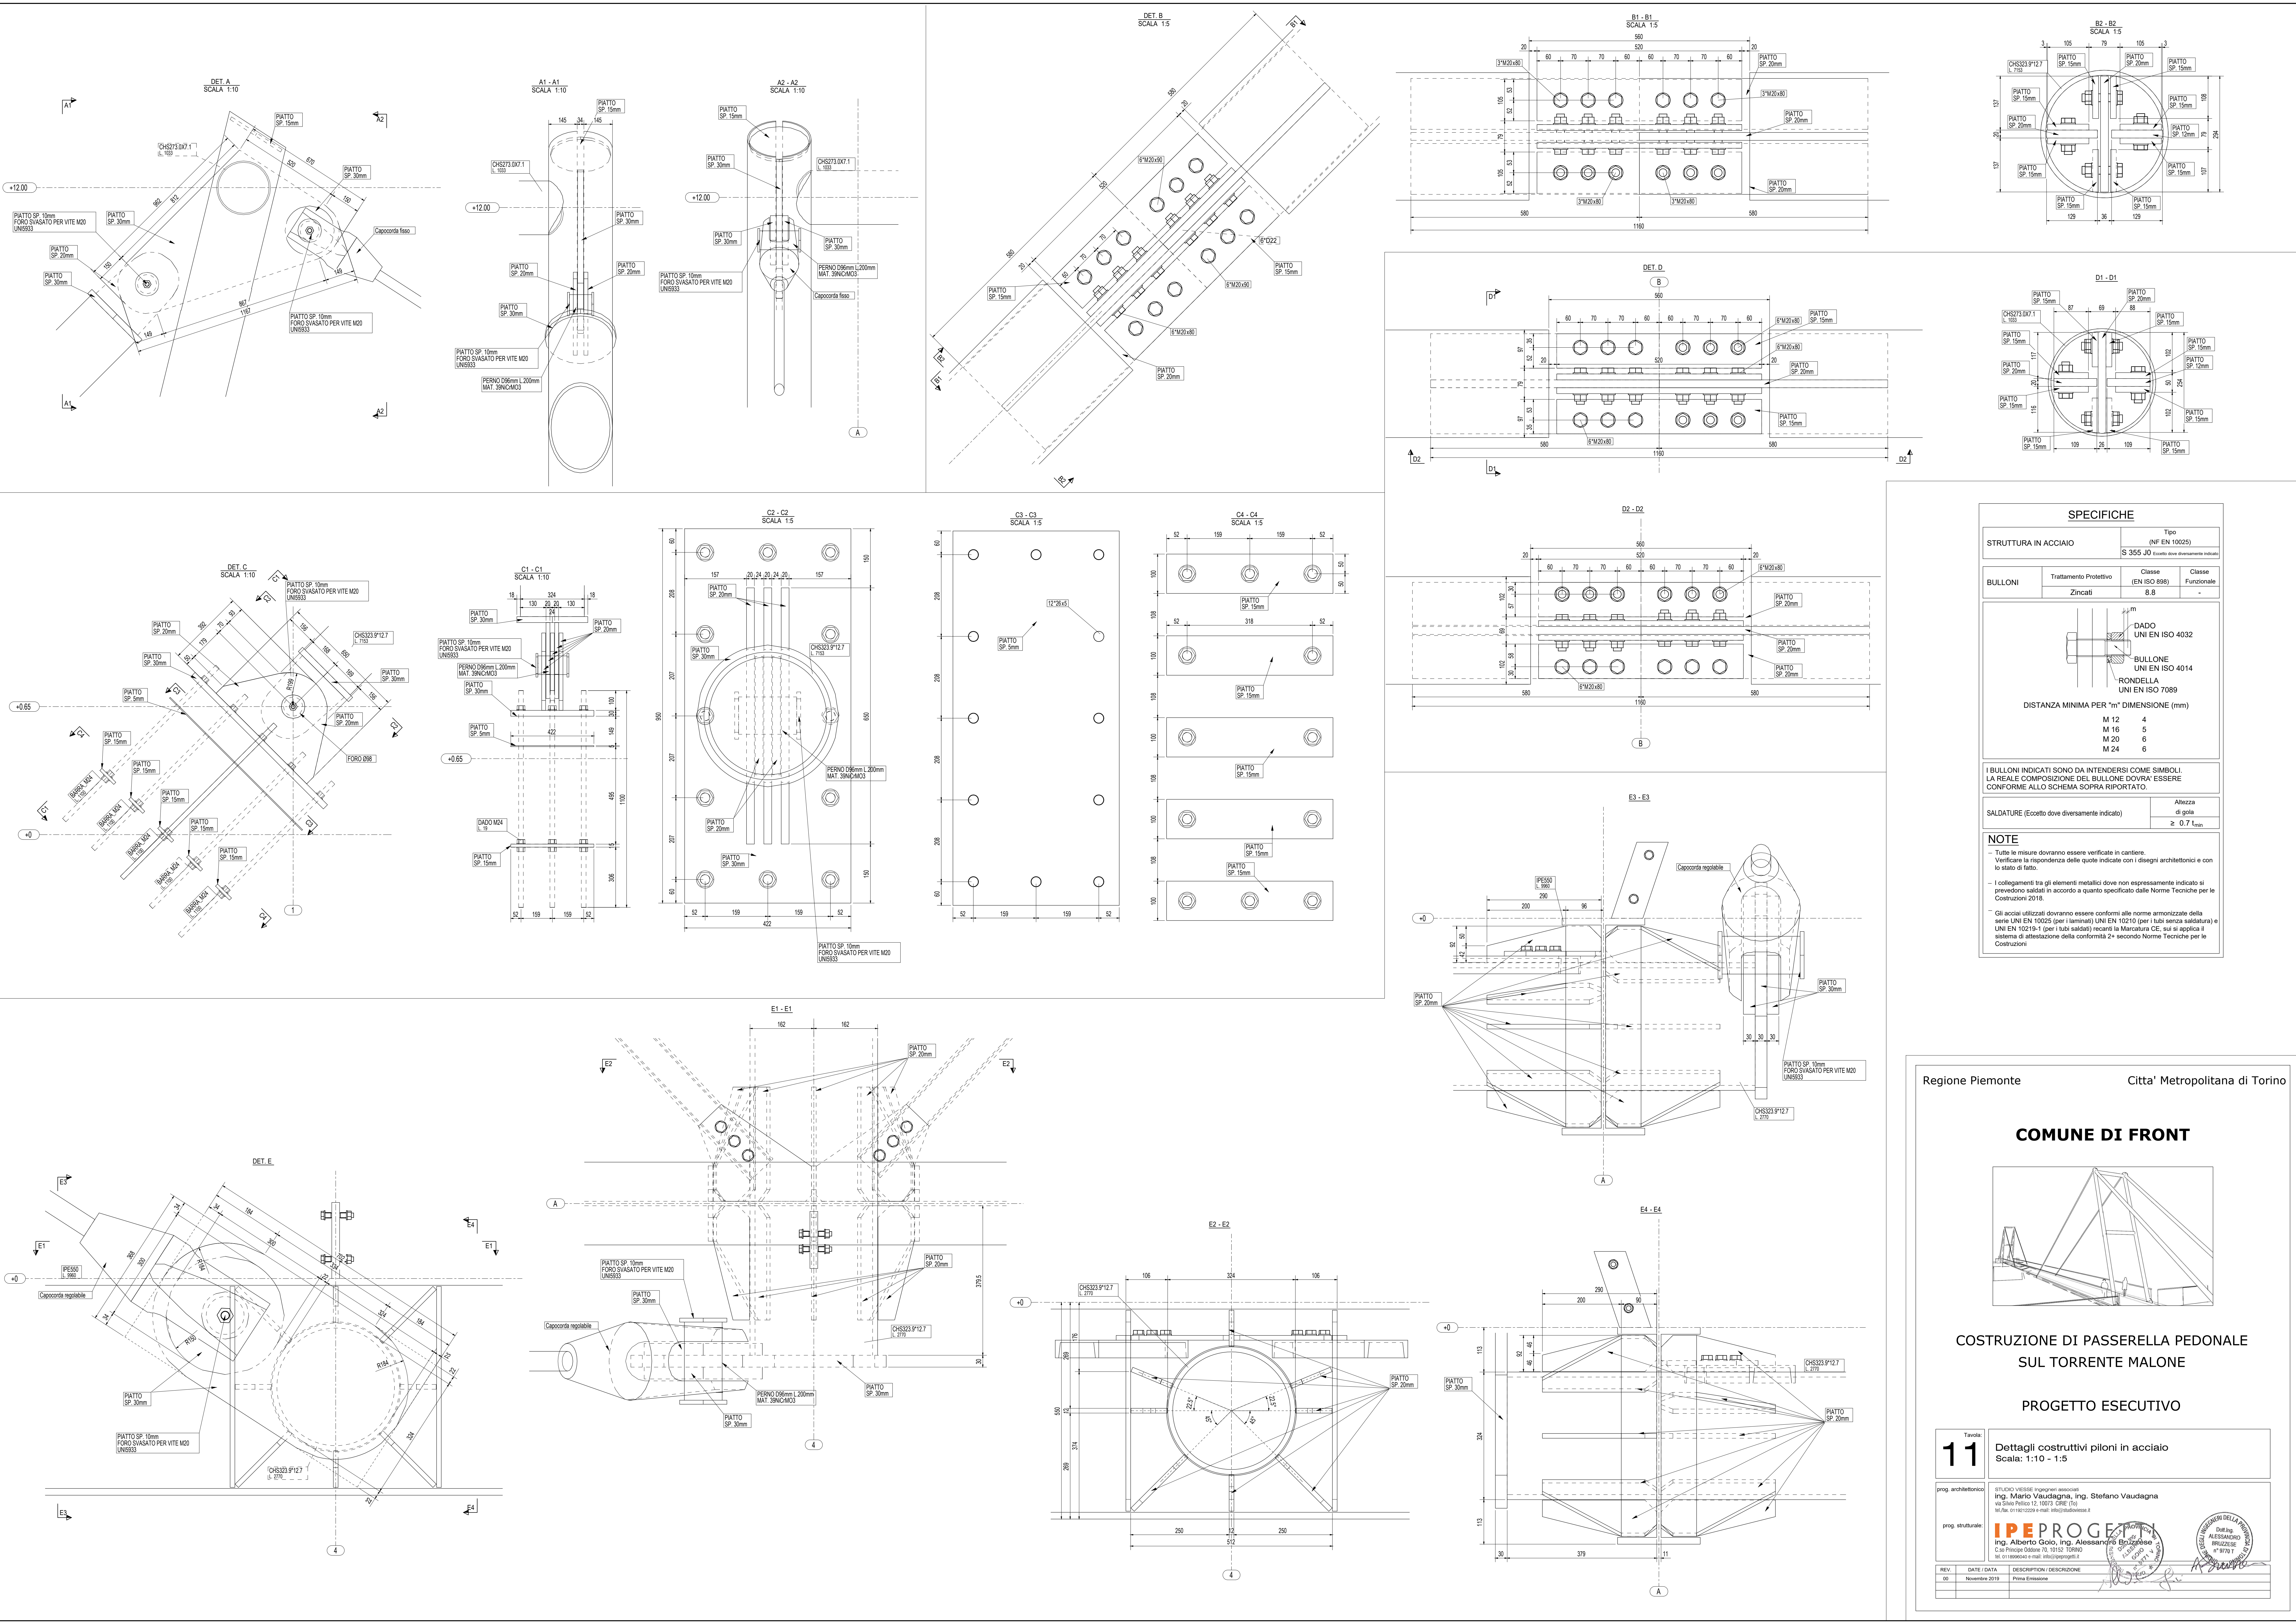

Regione Piemonte

Citta' Metropolitana di Torino

COMUNE DI FRONT

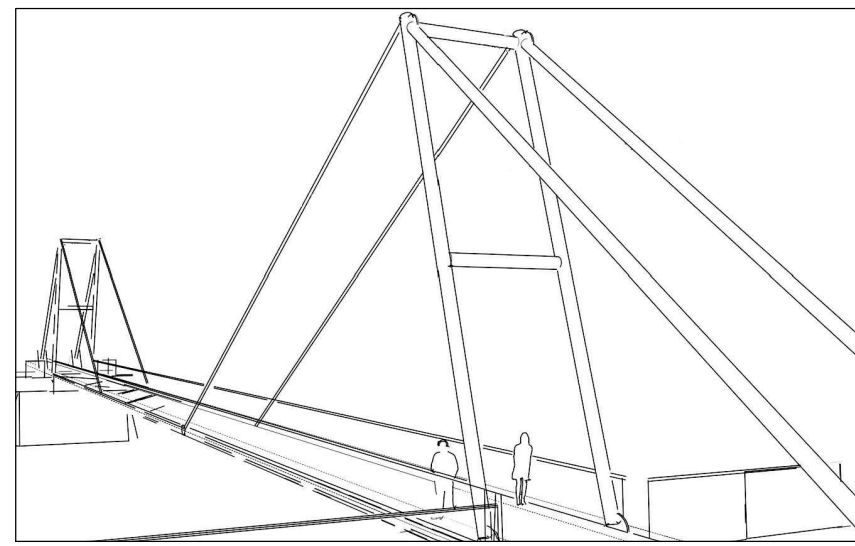

COSTRUZIONE DI PASSERELLA PEDONALE SUL TORRENTE MALONE

PROGETTO ESECUTIVO

Rev.	DATA / DATA	DESCRIZIONE / DESCRIZIONE
00	11	Dettagli costruttivi piloni in acciaio Scala: 1:10 - 1:5
01	11	11

ing. Mario Vaudagna, ing. Stefano Vaudagna


