


COMUNE DI FRONT

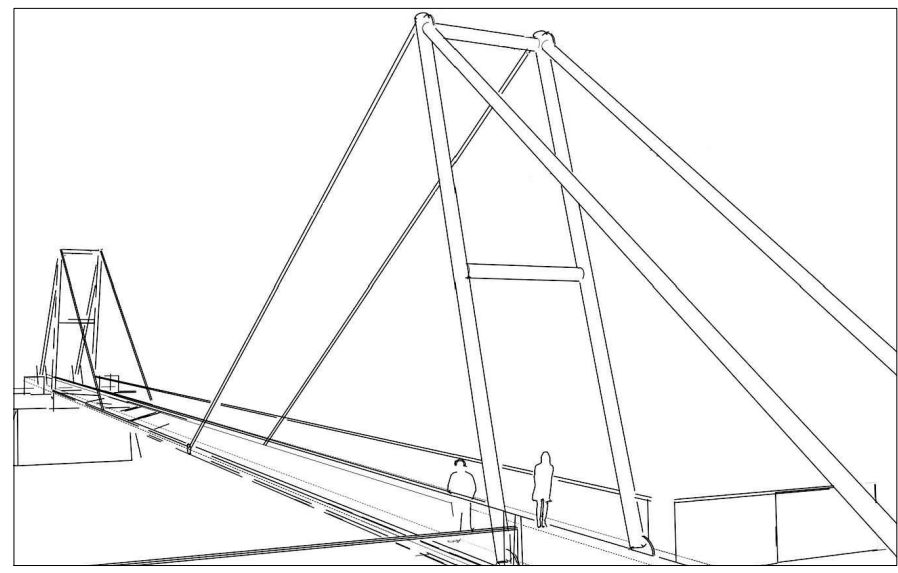

COSTRUZIONE DI PASSERELLA PEDONALE
SUL TORRENTE MALONE

PROGETTO ESECUTIVO

Tavola:
4

Opere a confronto: prospetto e planimetria
Scala: 1:100

prog. architettonico


STUDIO VERSE ingegner associati
ing. Mario Vaudagna, ing. Stefano Vaudagna
via Silvio Pellico 12, 10073 CRE (To)
tel./fax. 0112612229 e-mail: info@studioverse.it

prog. strutturale:

IPEPROGETTI
ing. Alberto Golo, ing. Alessandro Bruzzone
C.so Principe Oddone 70, 10152 TORINO
tel. 0118990040 e-mail: info@ipeprogetti.it

REV.	DATE / DATA	DESCRIPTION / DESCRIZIONE
00	Novembre 2019	Prima Emissione


INGRANDIMENTO

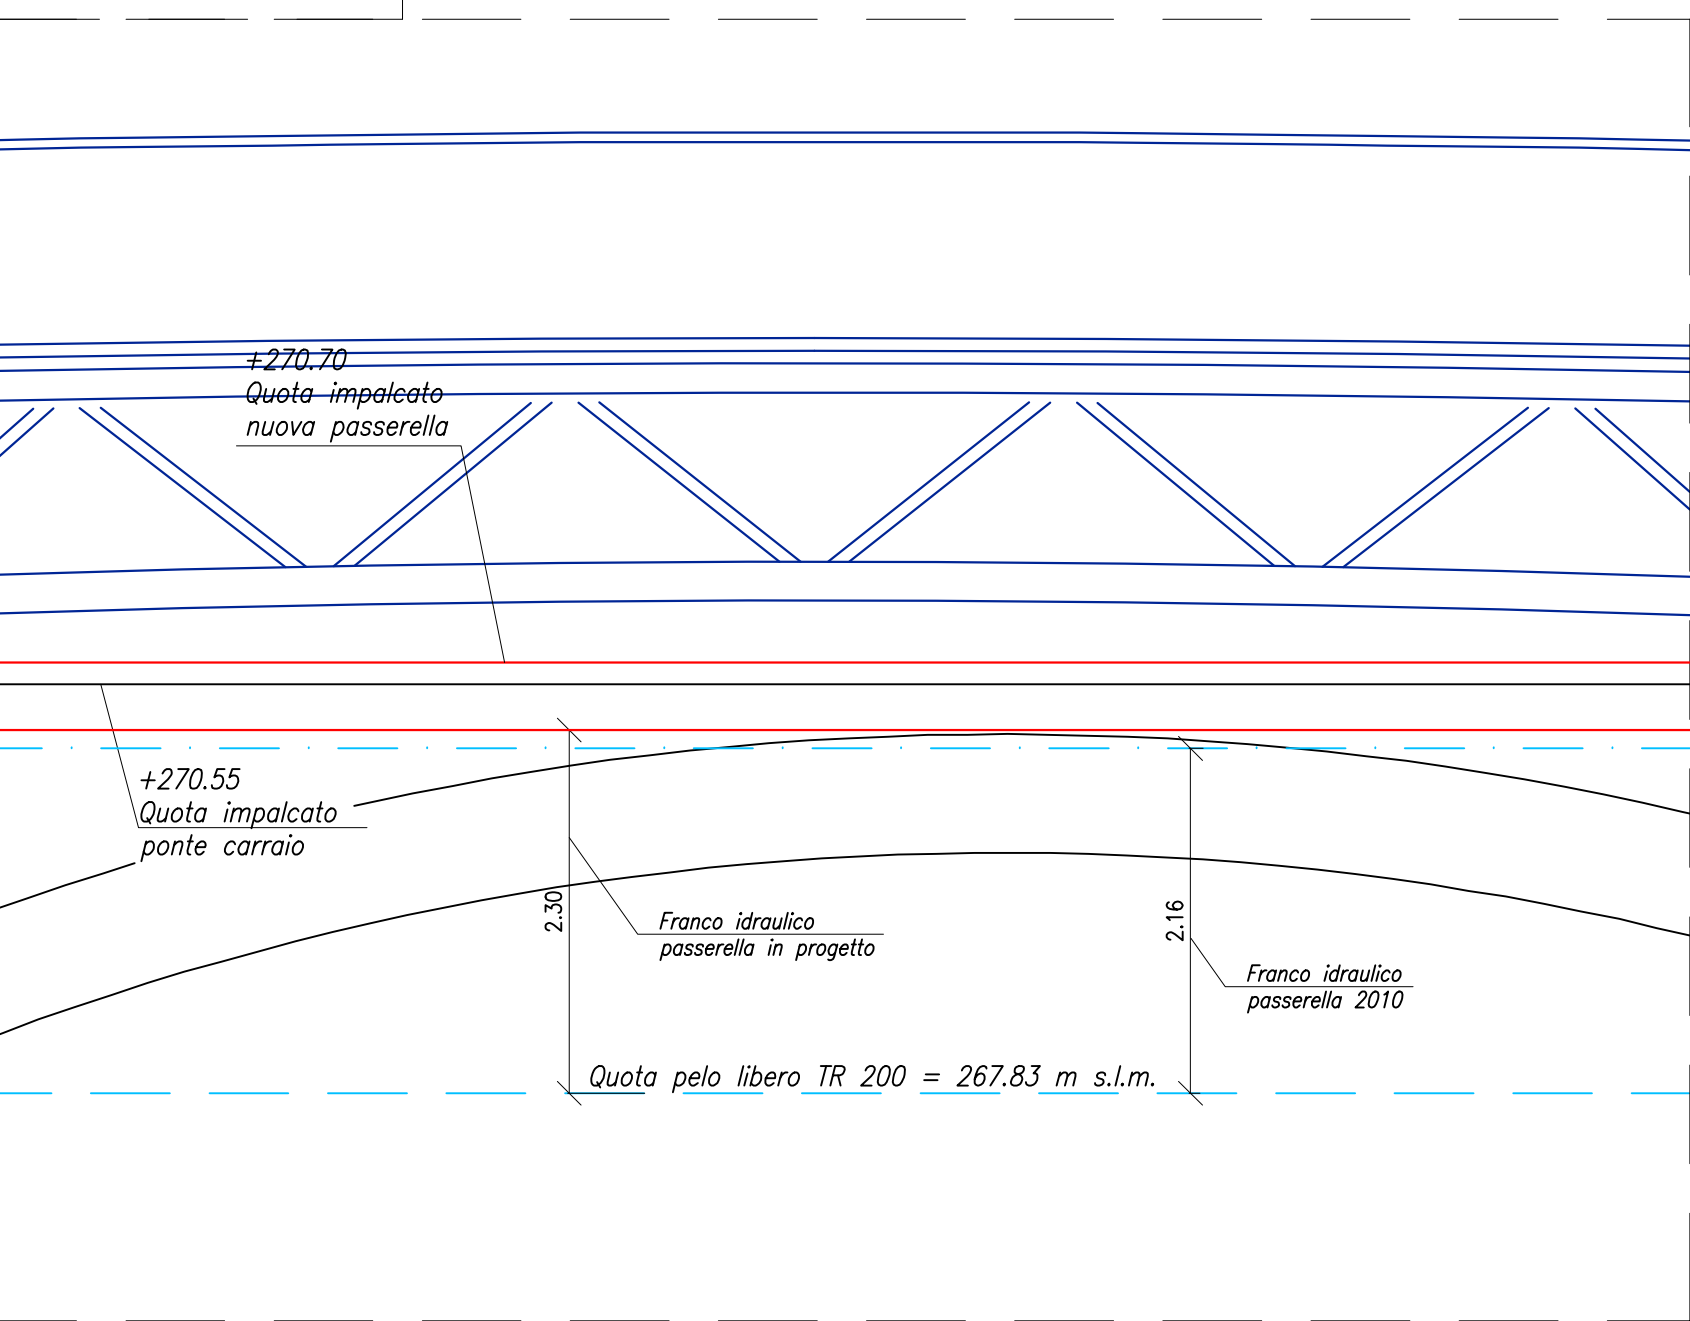

LEGENDA

- PONTE SU S.P. N. 13
- PASSERELLA (Progetto Esecutivo 2010)
- PASSERELLA (Progetto Esecutivo 2019)

SEZIONE N. 1
Scala 1:100

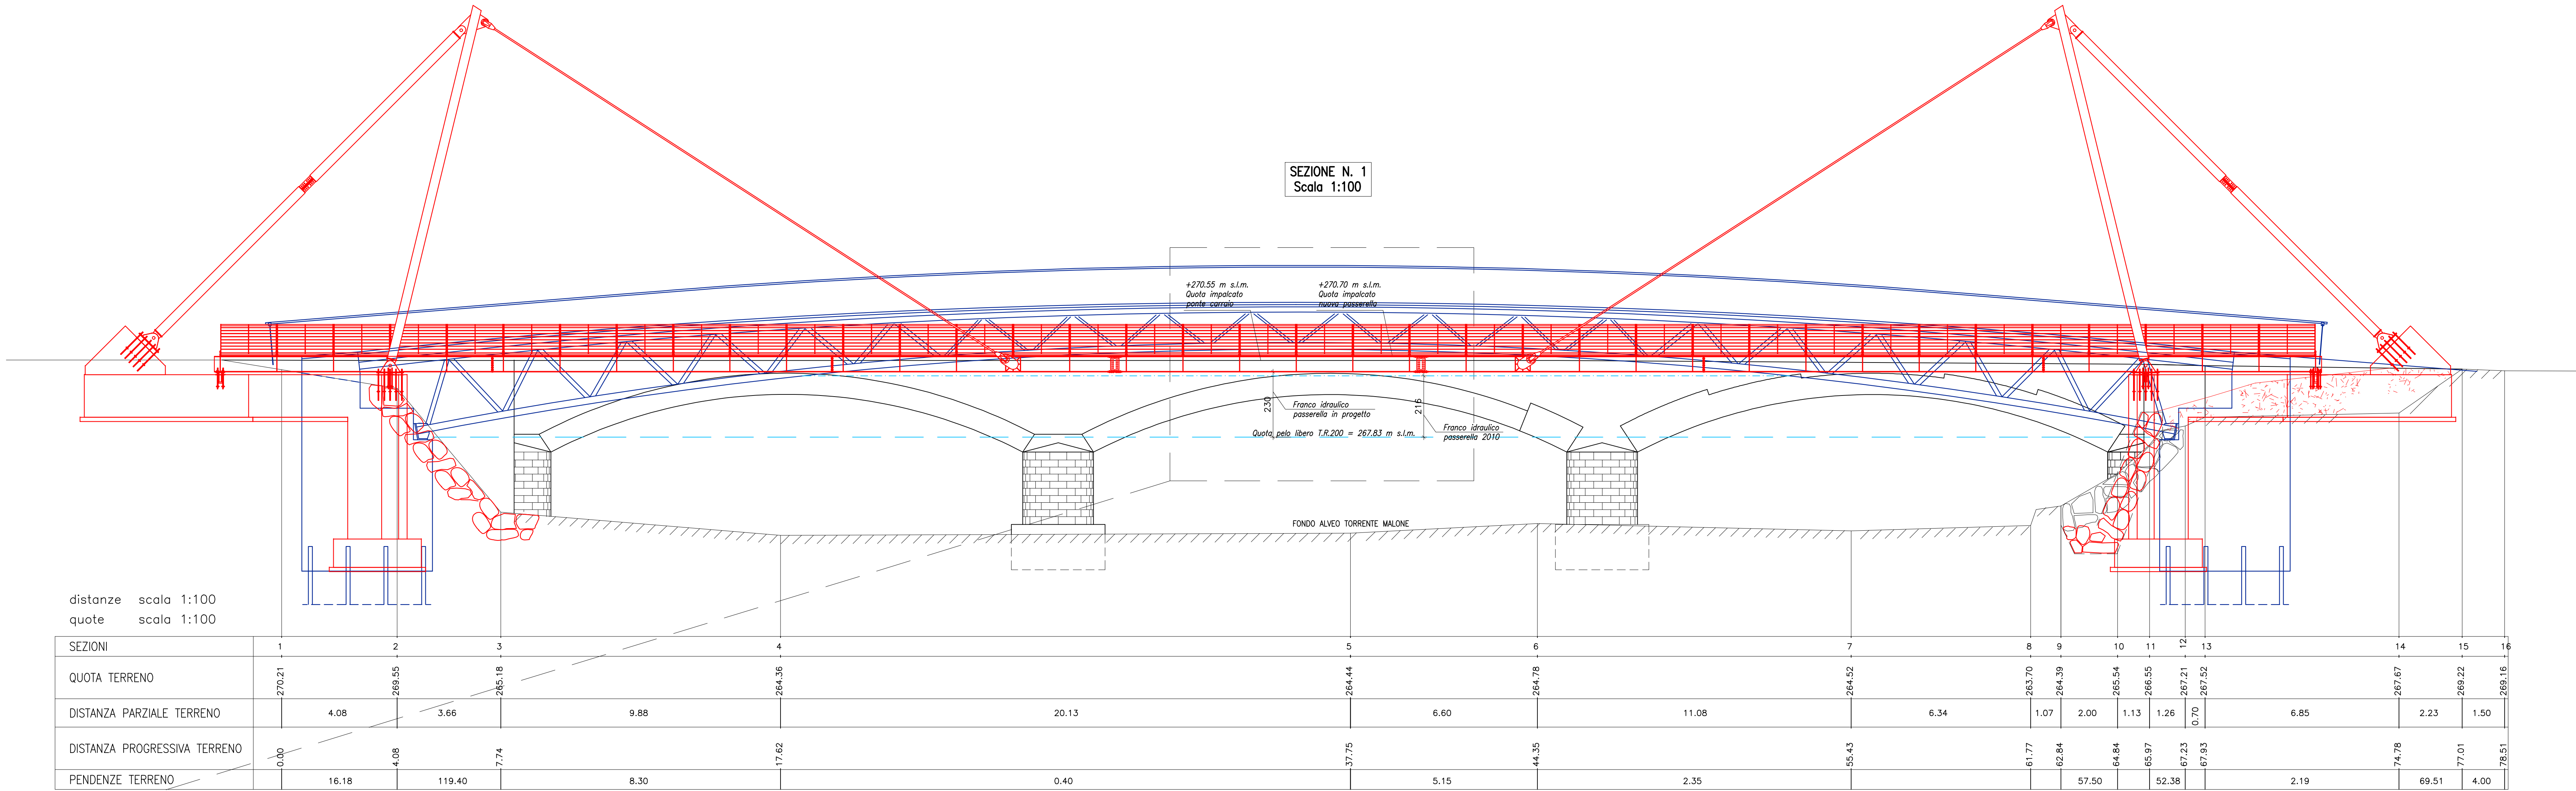

PIANTA - Scala 1:100

